

RAZ

Interior Design

שם הפרויקט: ראשון לציון, צבעוני

דירה:	קומה:	בניין:
מהדורה:	שם התכנית: теплый пол	
2	תאריך: 26.11.19	קני"מ: 1:50



גובה של תקרה 2.50
 общая площадь эт. 73м2

רשימת עדכונים

מס' עדכון	מחול העדכון	תאריך


חתימה: תאריך:

Decorative wall in Salon

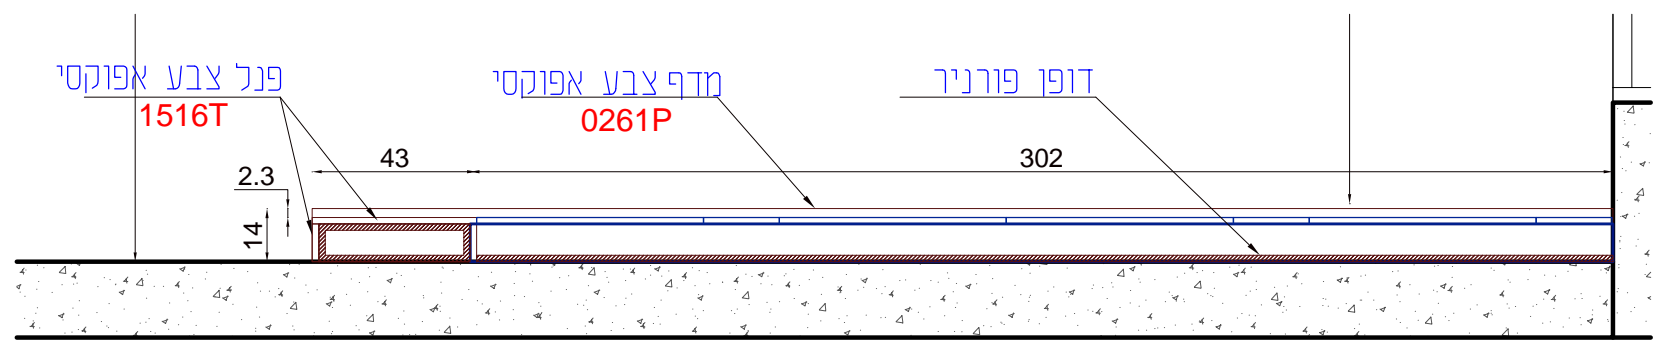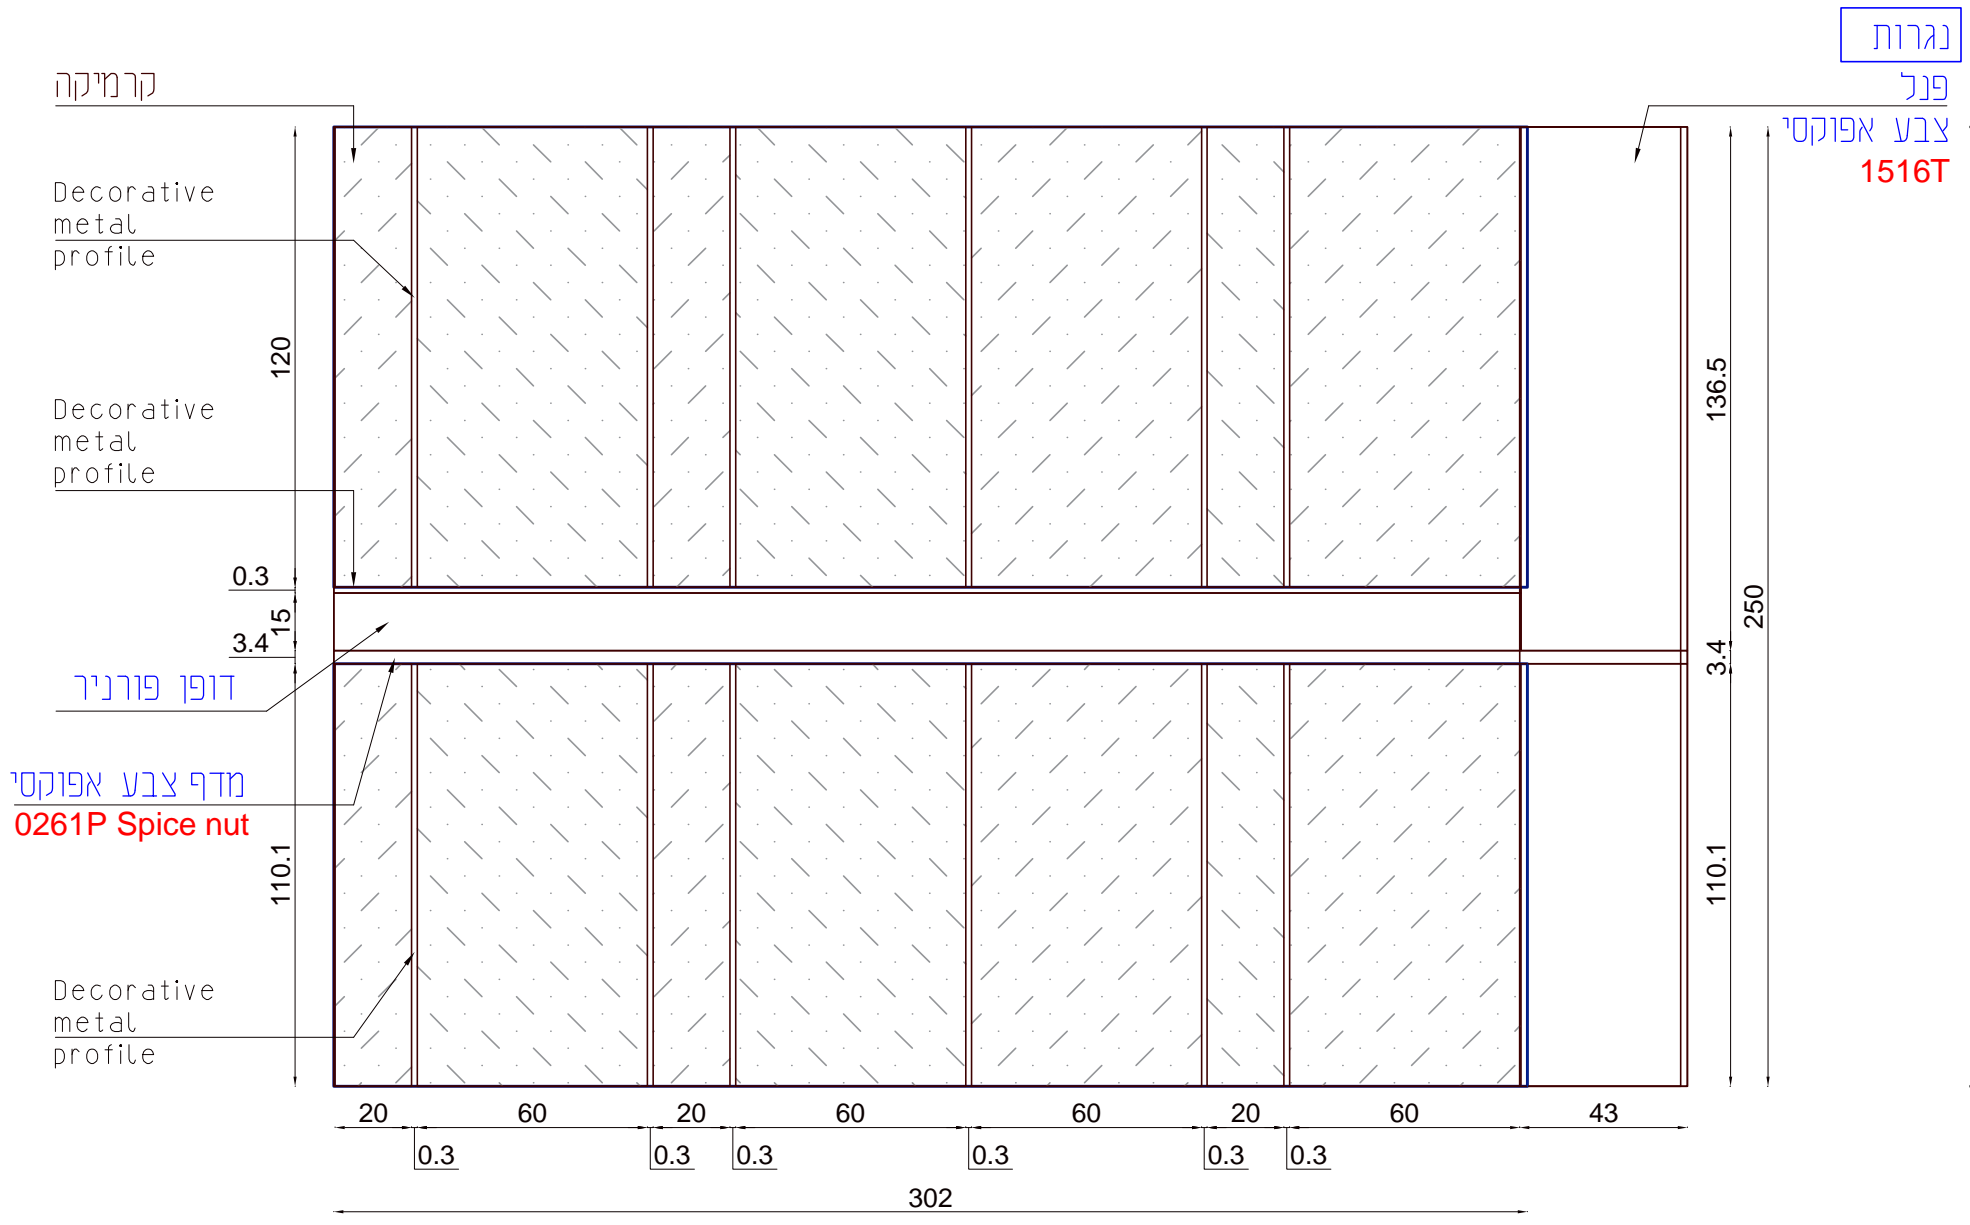


שם הפרויקט: ראשון לציון			
דירה:	קומה:	בניין:	
מהדורה:	שם התכנית: קיר דקורטיבי בסלון		עיצוב פנים ואדריכלות 0532778455 0539619196 אנסטסיה ואלכסנדרה
2	תאריך:	קנ"מ:	
	10.10.2019		

Decorative TV wall in Salon

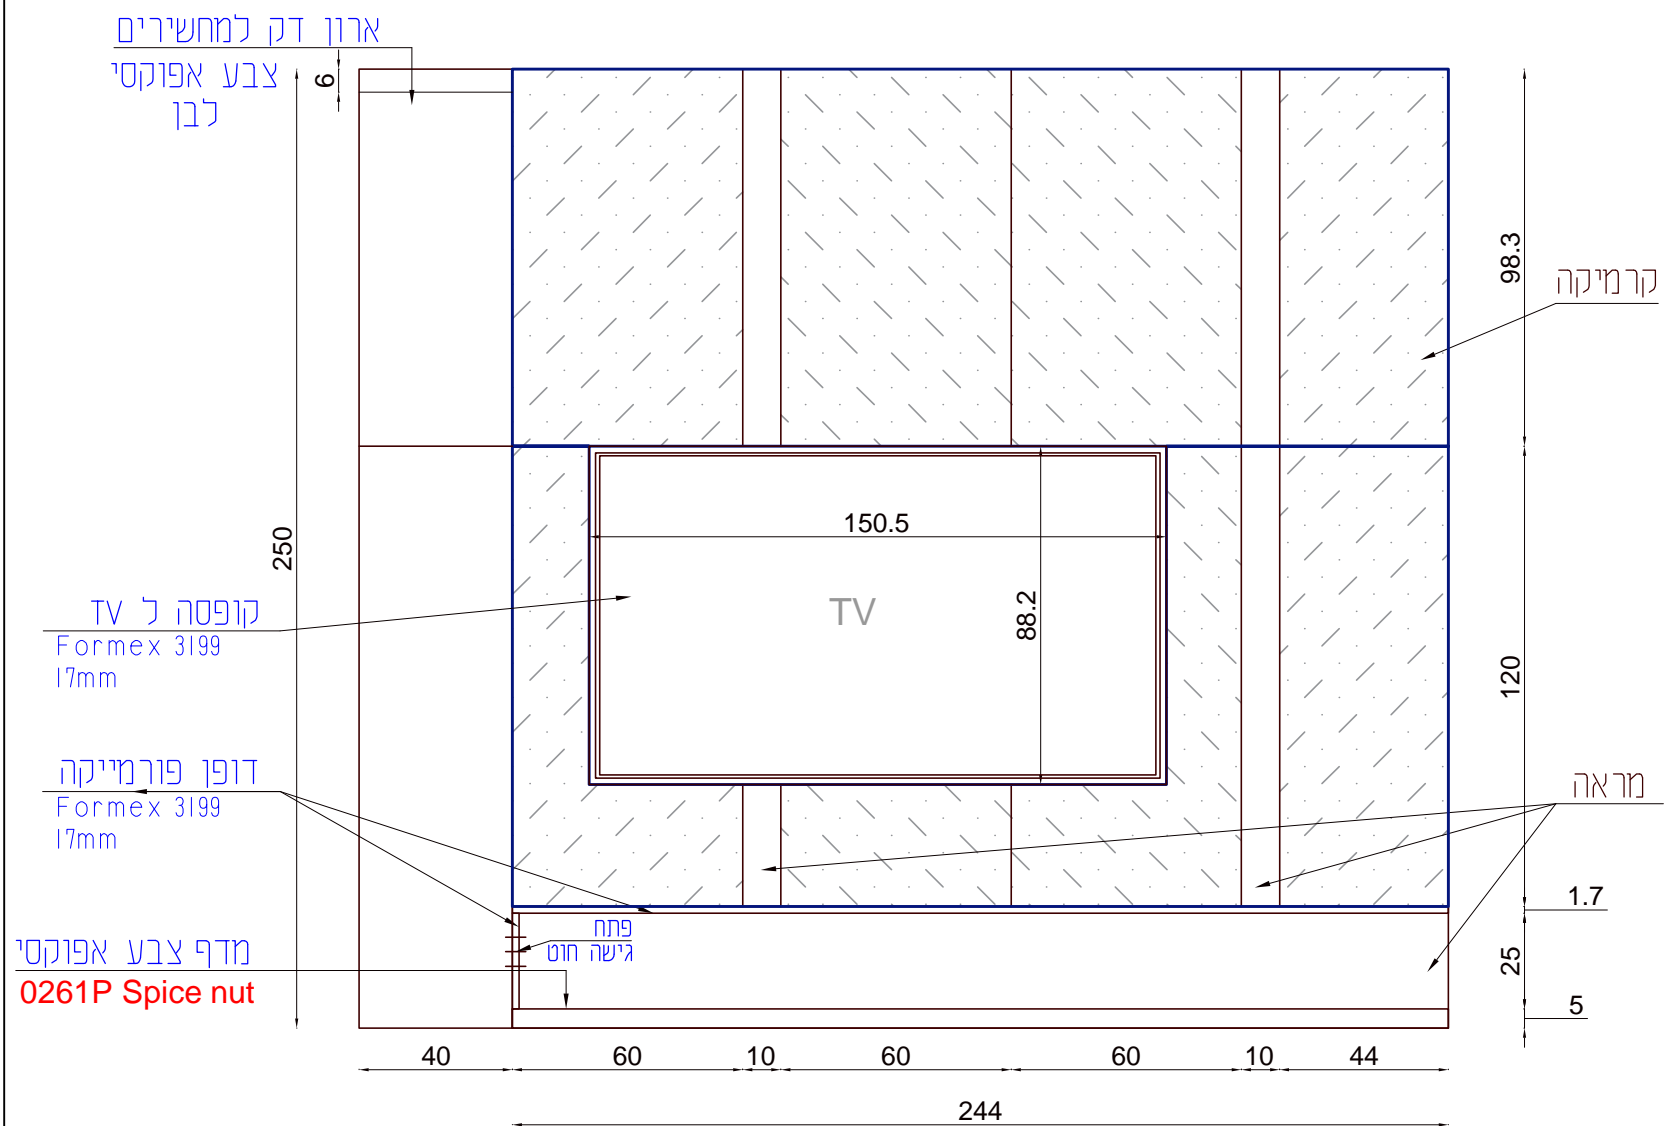


שם הפרויקט: ראשון לציון			
דירה:	קומה:	בניין:	
מהדורה:	שם התכנית: קיר דקורטיבי בסלון		עיצוב פנים ואדריכלות 0532778455 0539619196
2	תאריך: 10.10.2019	קנ"מ:	אנטסטיה ואלכסנדרה

ח.אמבטייה כללי

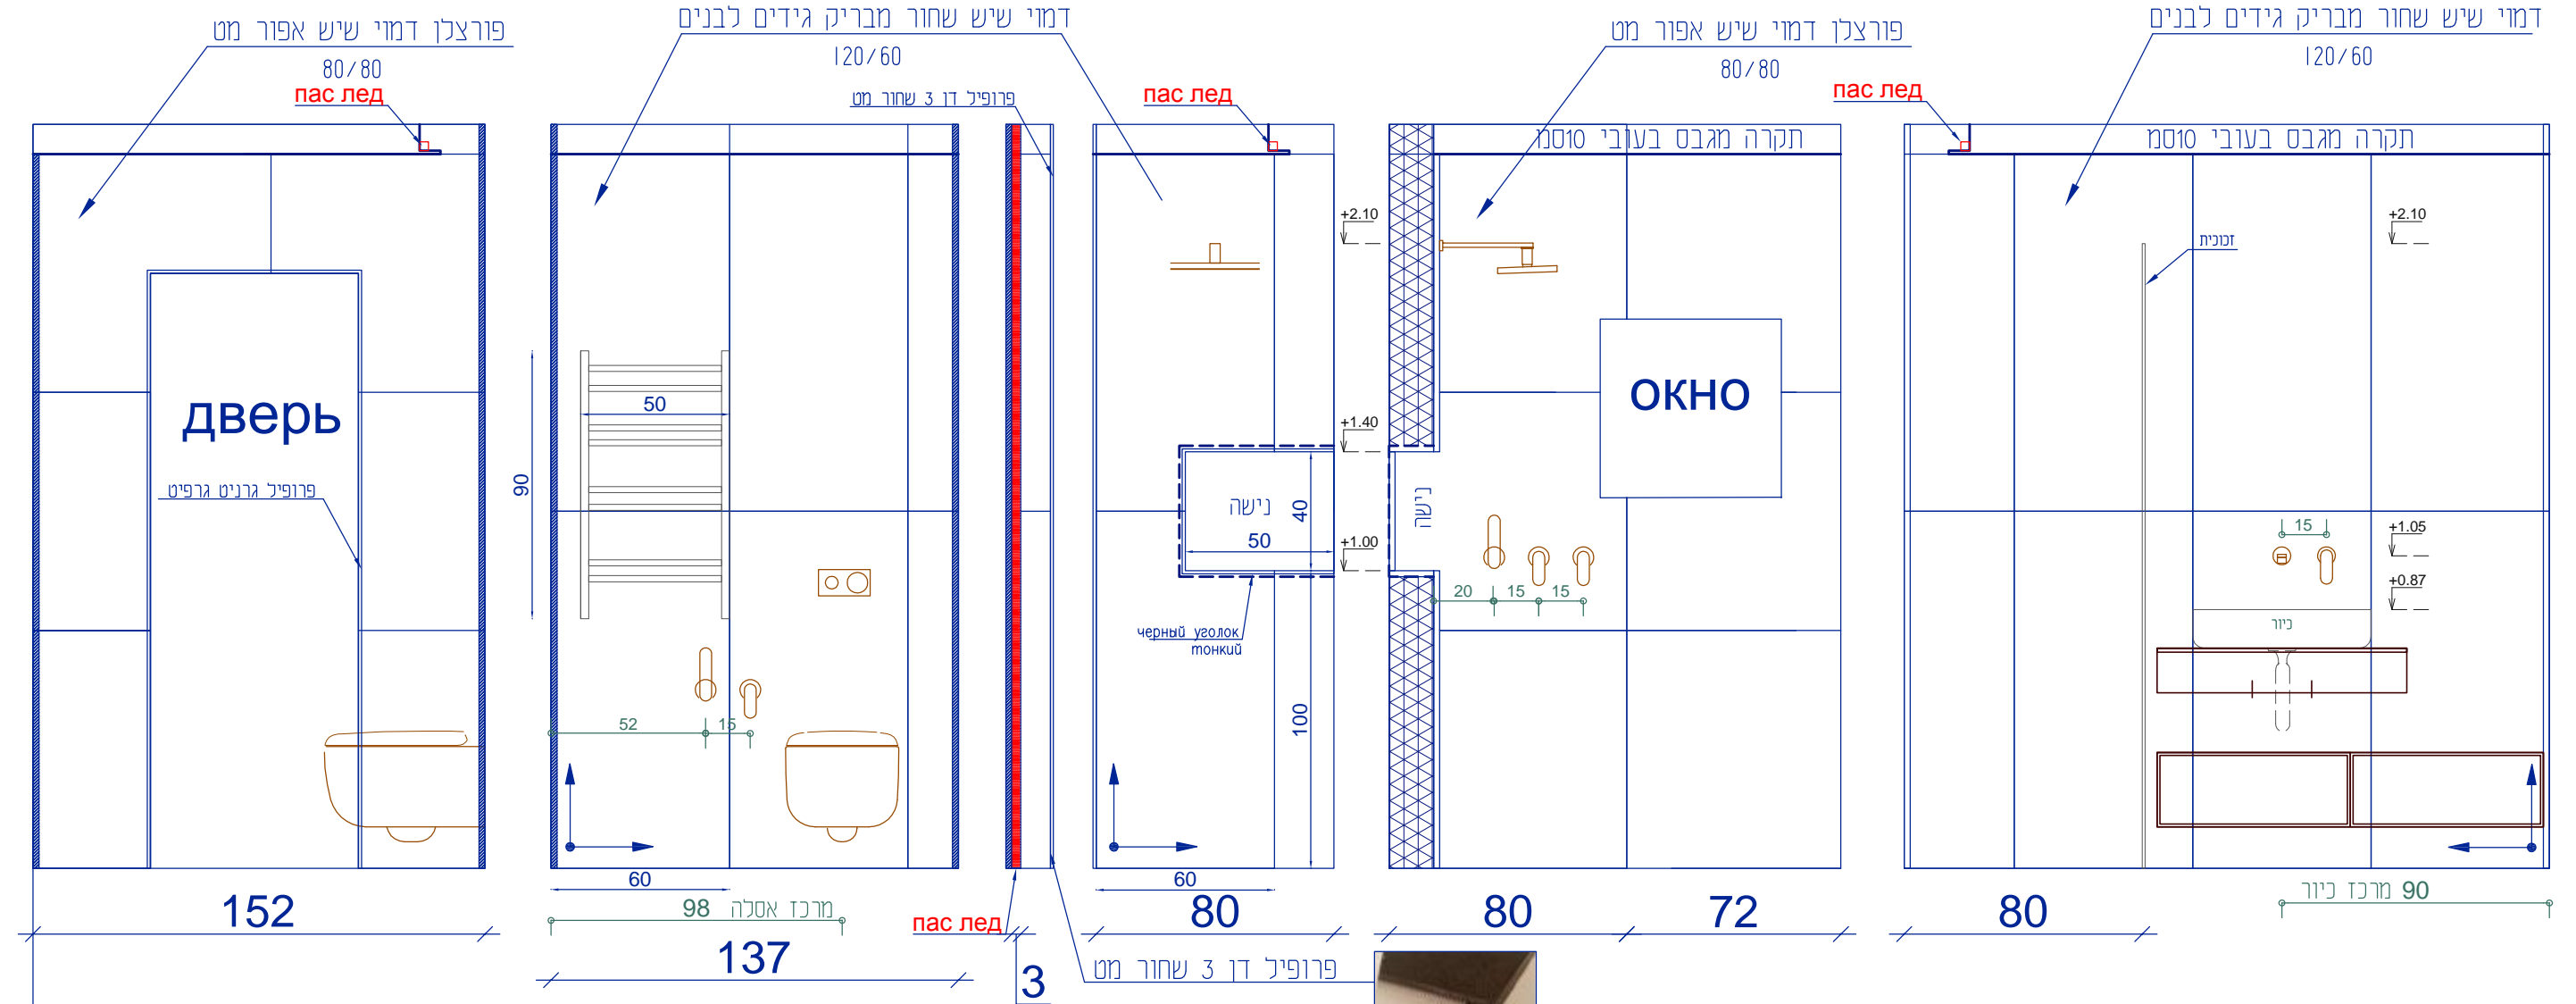

1

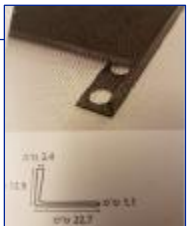


СМОТРЕТЬ СОВМЕСТНО С ПЛАНОМ ПОЛОВ




שם הפרויקט: ראשון לציון			
דירה:	קומה:		בניין:
מהדורה: 2	שם התכנית: פריסת קרמיקה		
תאריך: 10.10.19	קנ"מ:		

גובה של תקרה 2.50

ח.מקלחת עם כביסה

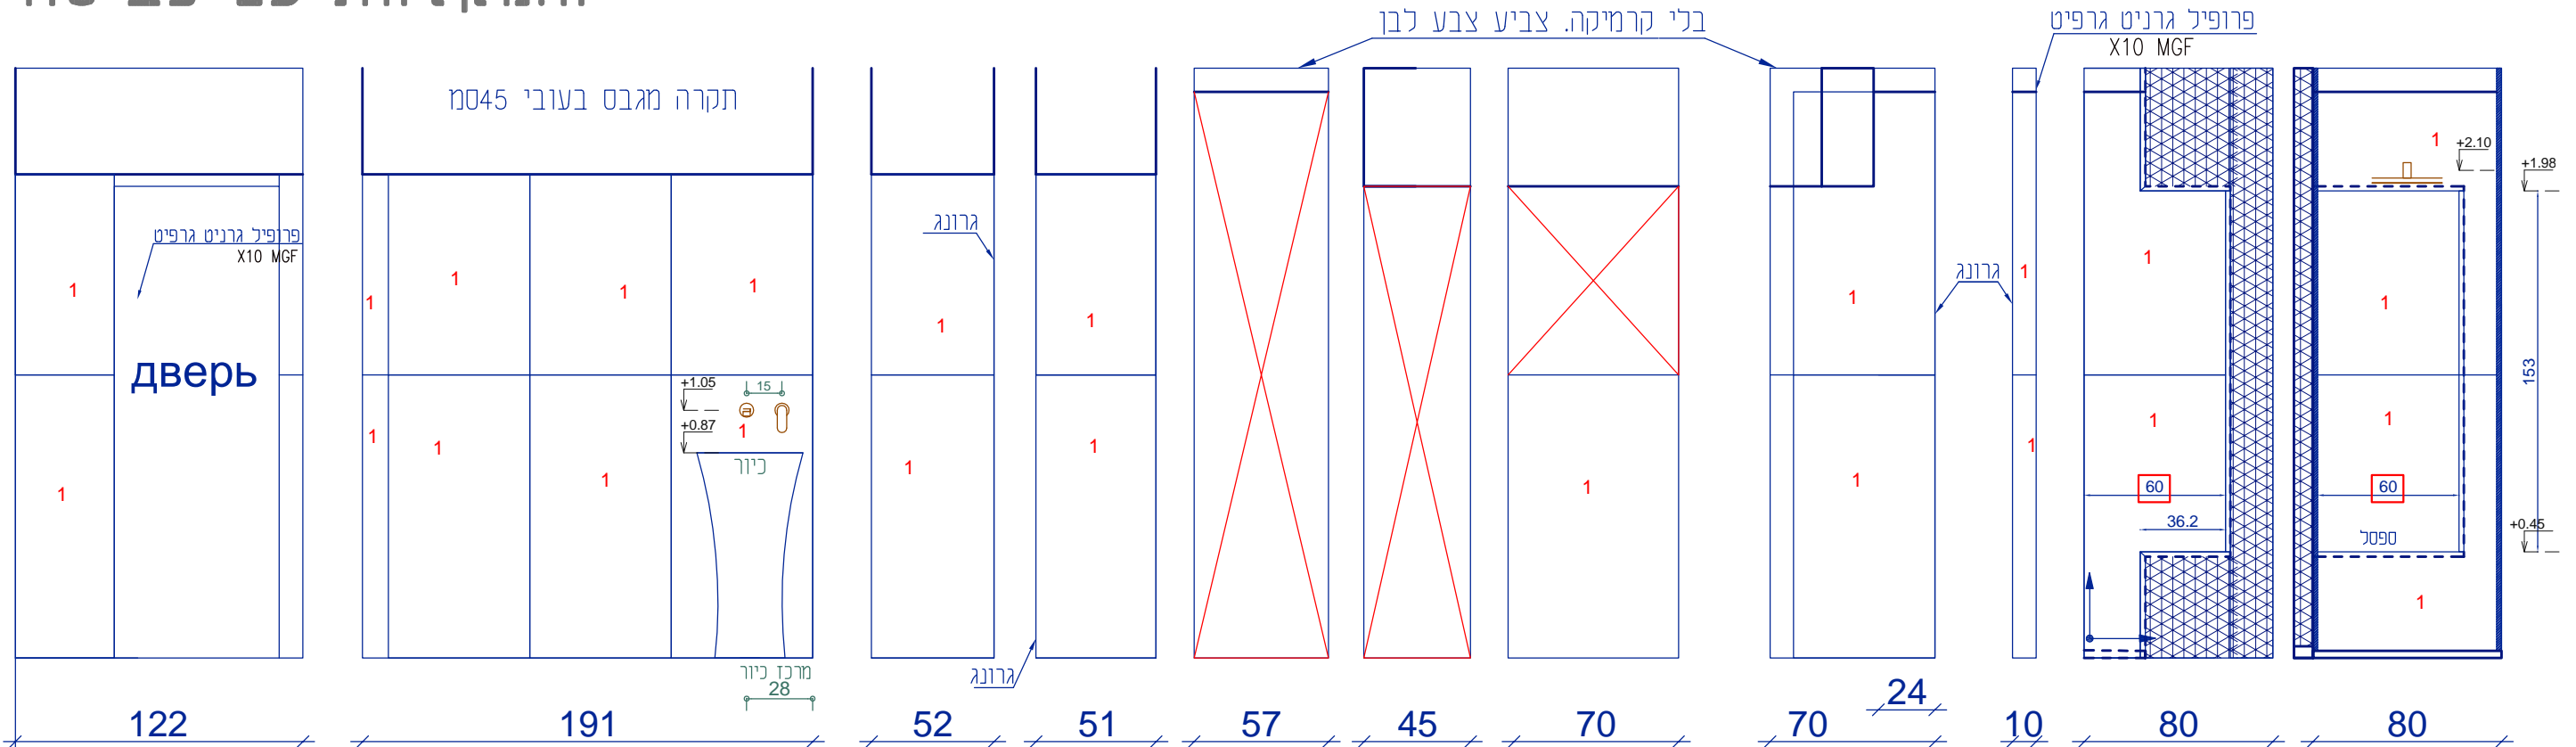

1

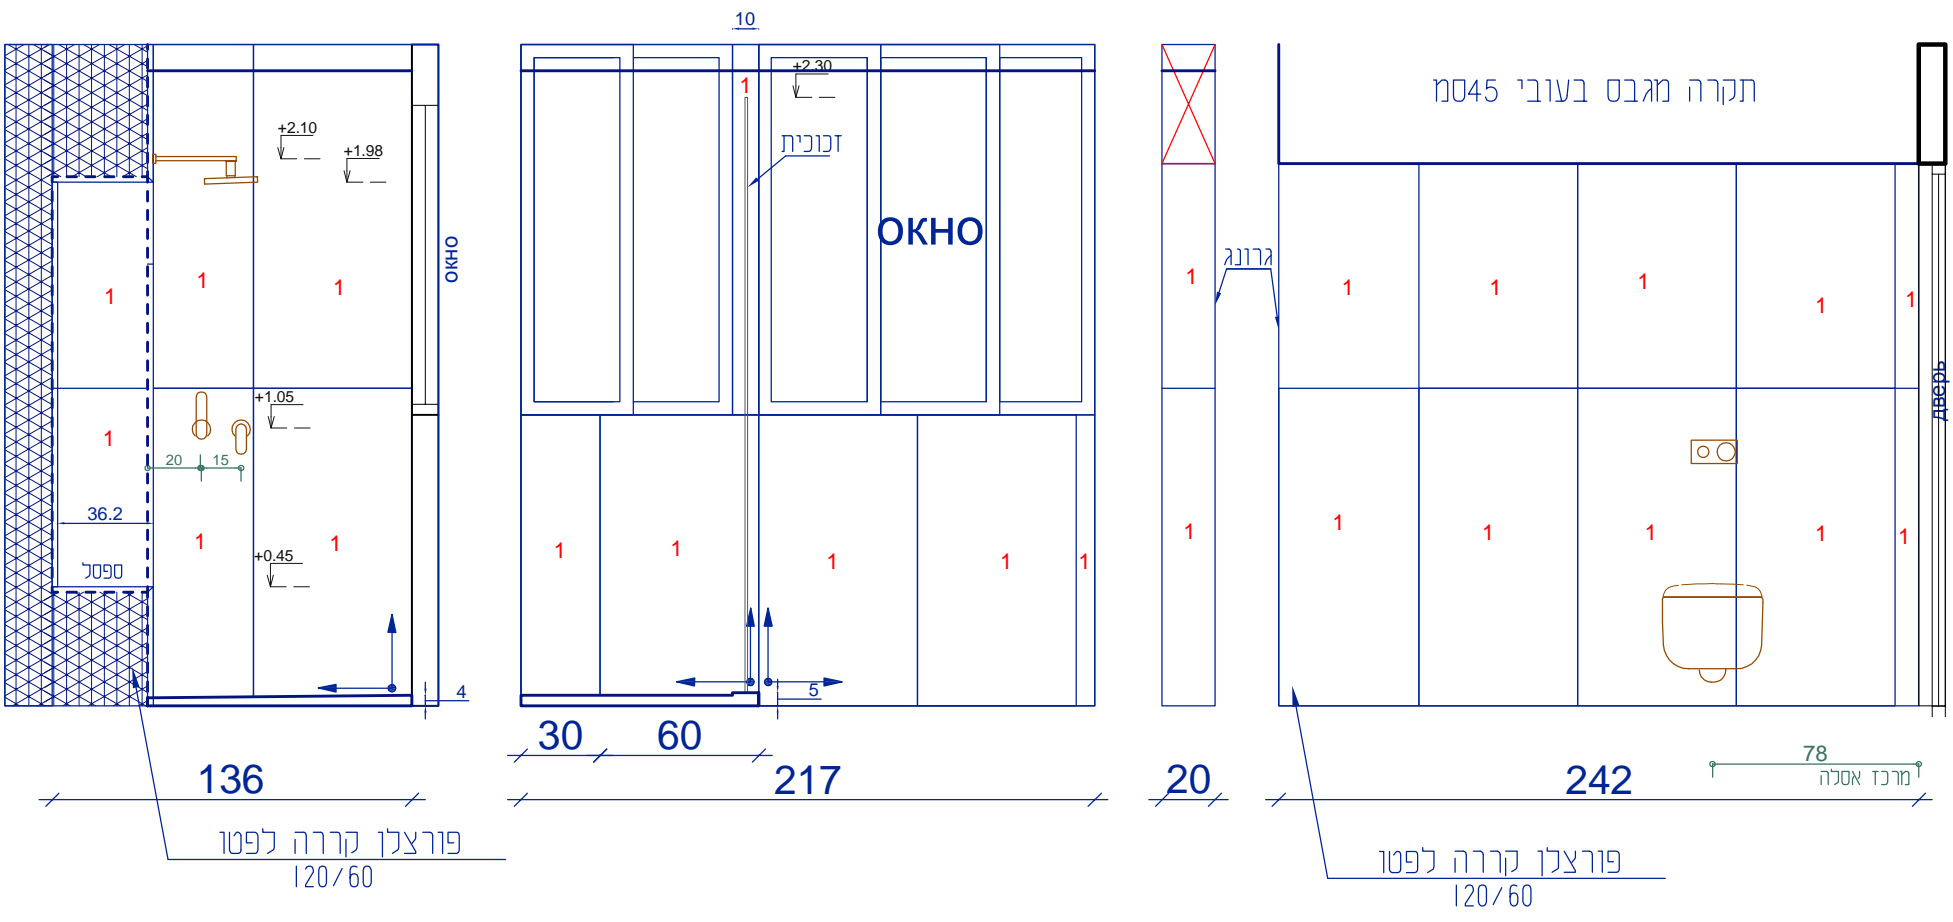


שם הפרויקט:		ראשון לציון	
דירה:	קומה:	בניין:	
מהדורה:	שם התכנית:		קיר דקורטיבי בסלון
2	תאריך:	קני"מ:	
	10.10.19		



смотреть совместно с планом полов

גובה של תקרה 2.50


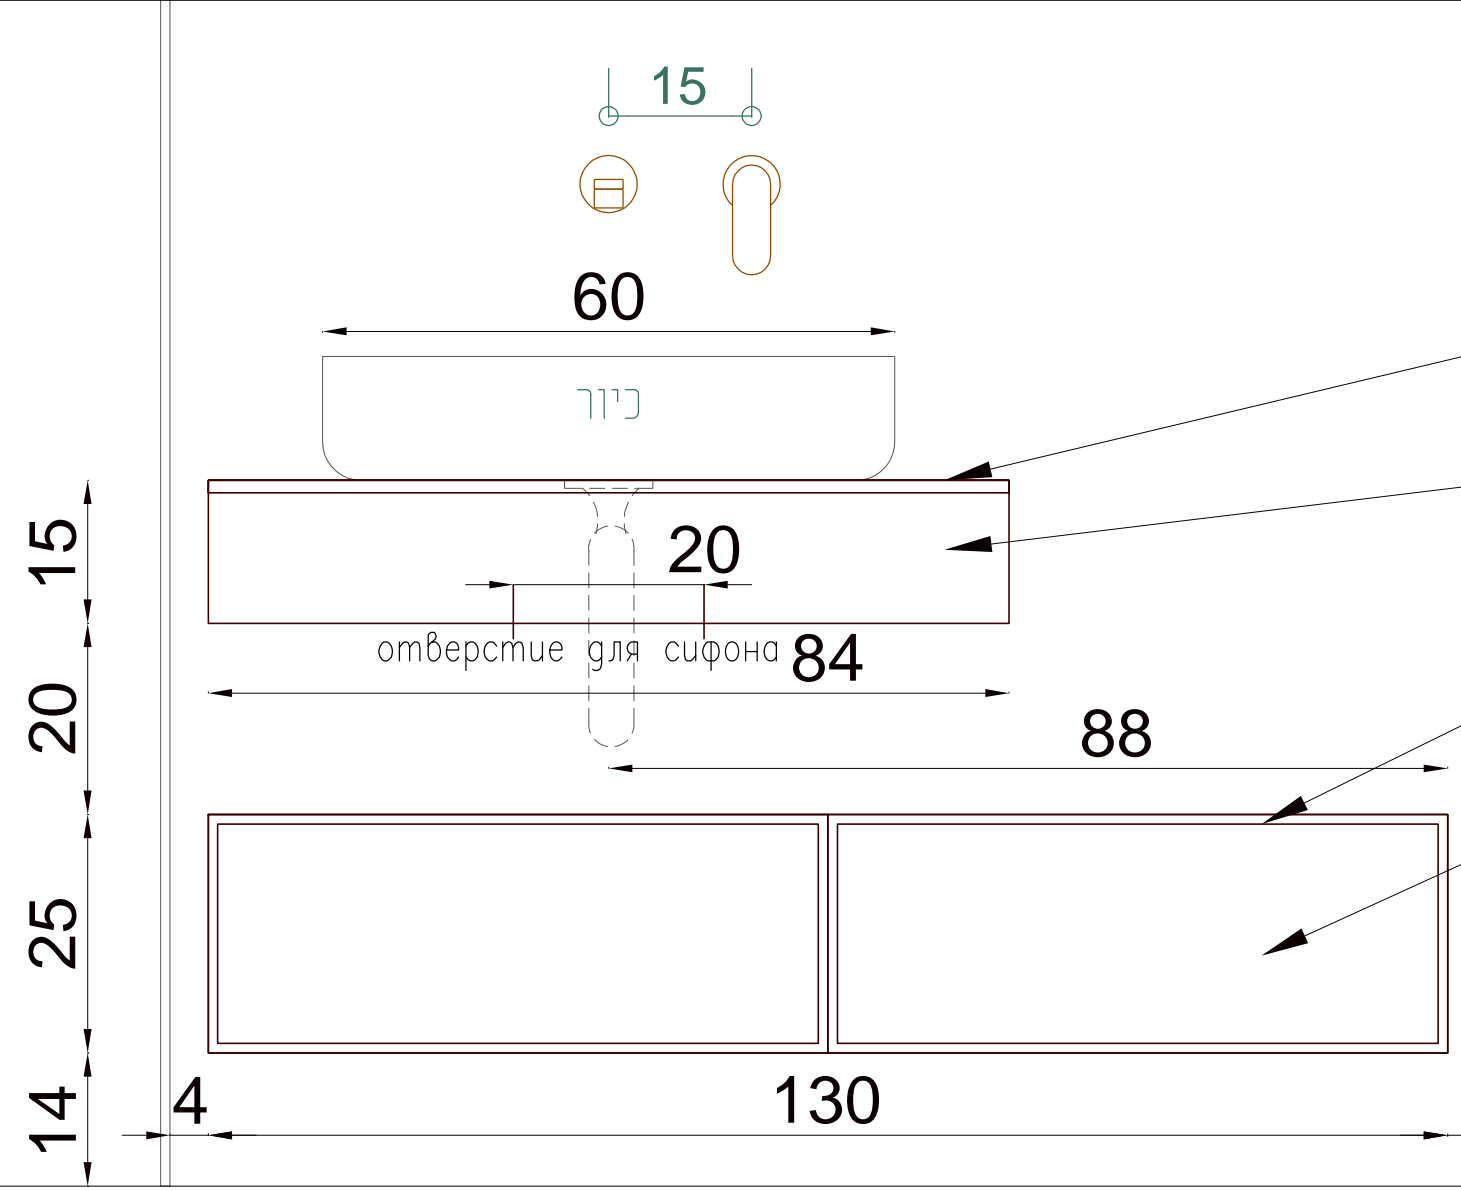


שיש 13 מ"מ
1111 vivid white

מגירה
צבע אפוקסי
לבן מבריק

מסגרת מתכת
בעובי 1.5 מ"מ


מגירה
פורמייקה בלורן

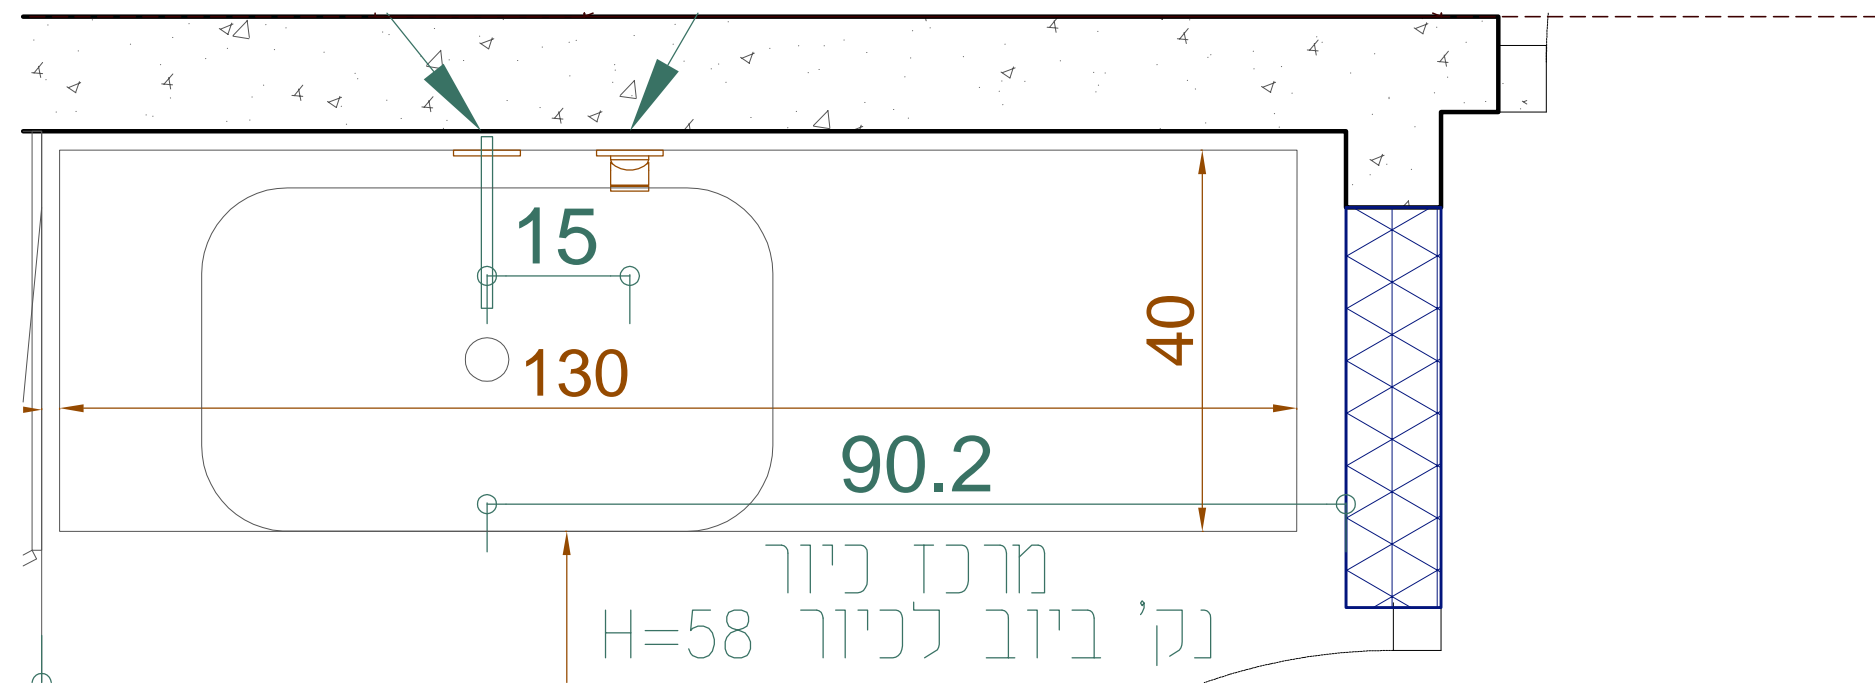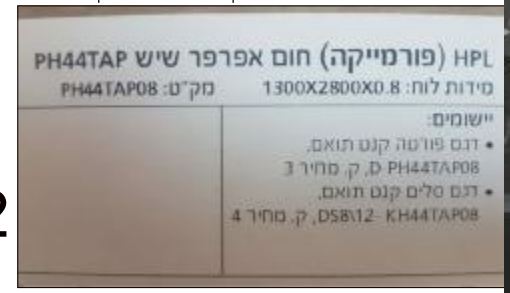


שם הפרויקט: ראשון לציון		בניין:		
דירה:	קומה:	שם התכנית:		
מהדורה: 2	תאריך: 10.10.19	קני"מ:		

גובה של תקרה 2.50



מטבח זווית 1

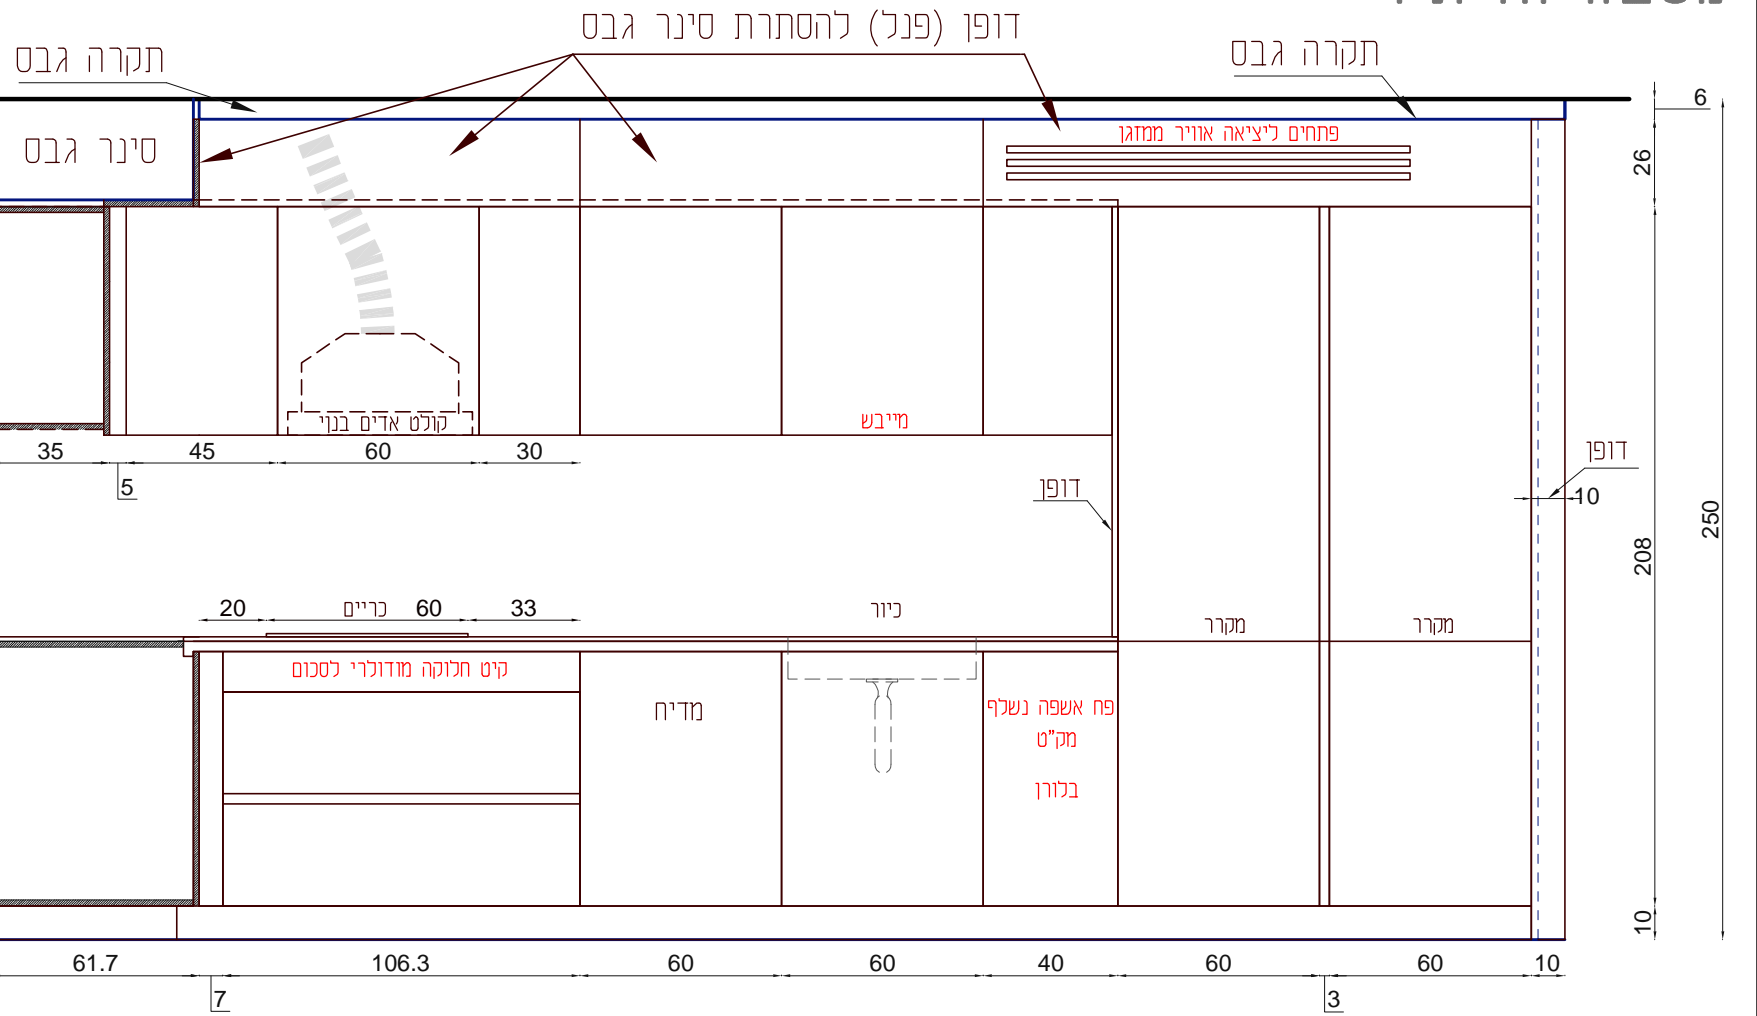

מטבח זווית 2

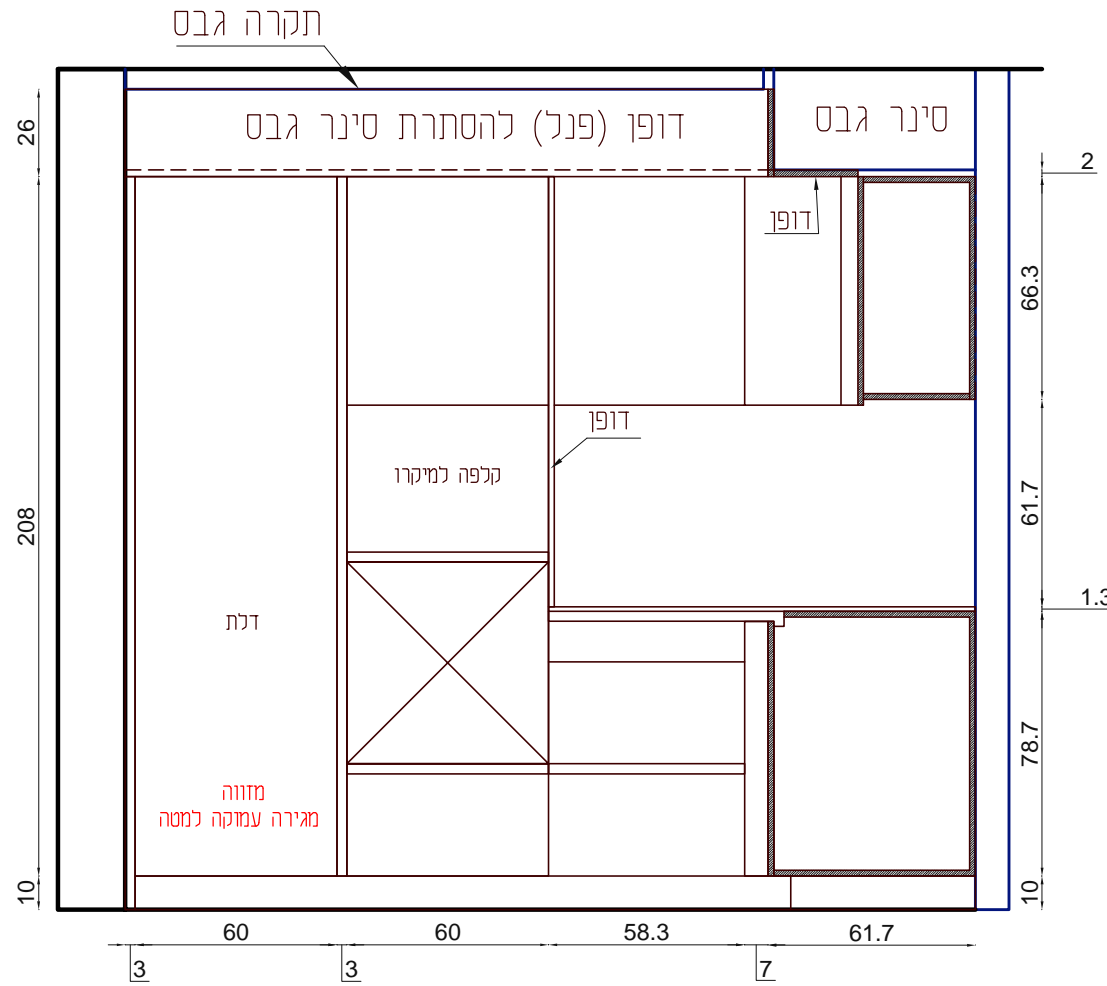

מטבח אי

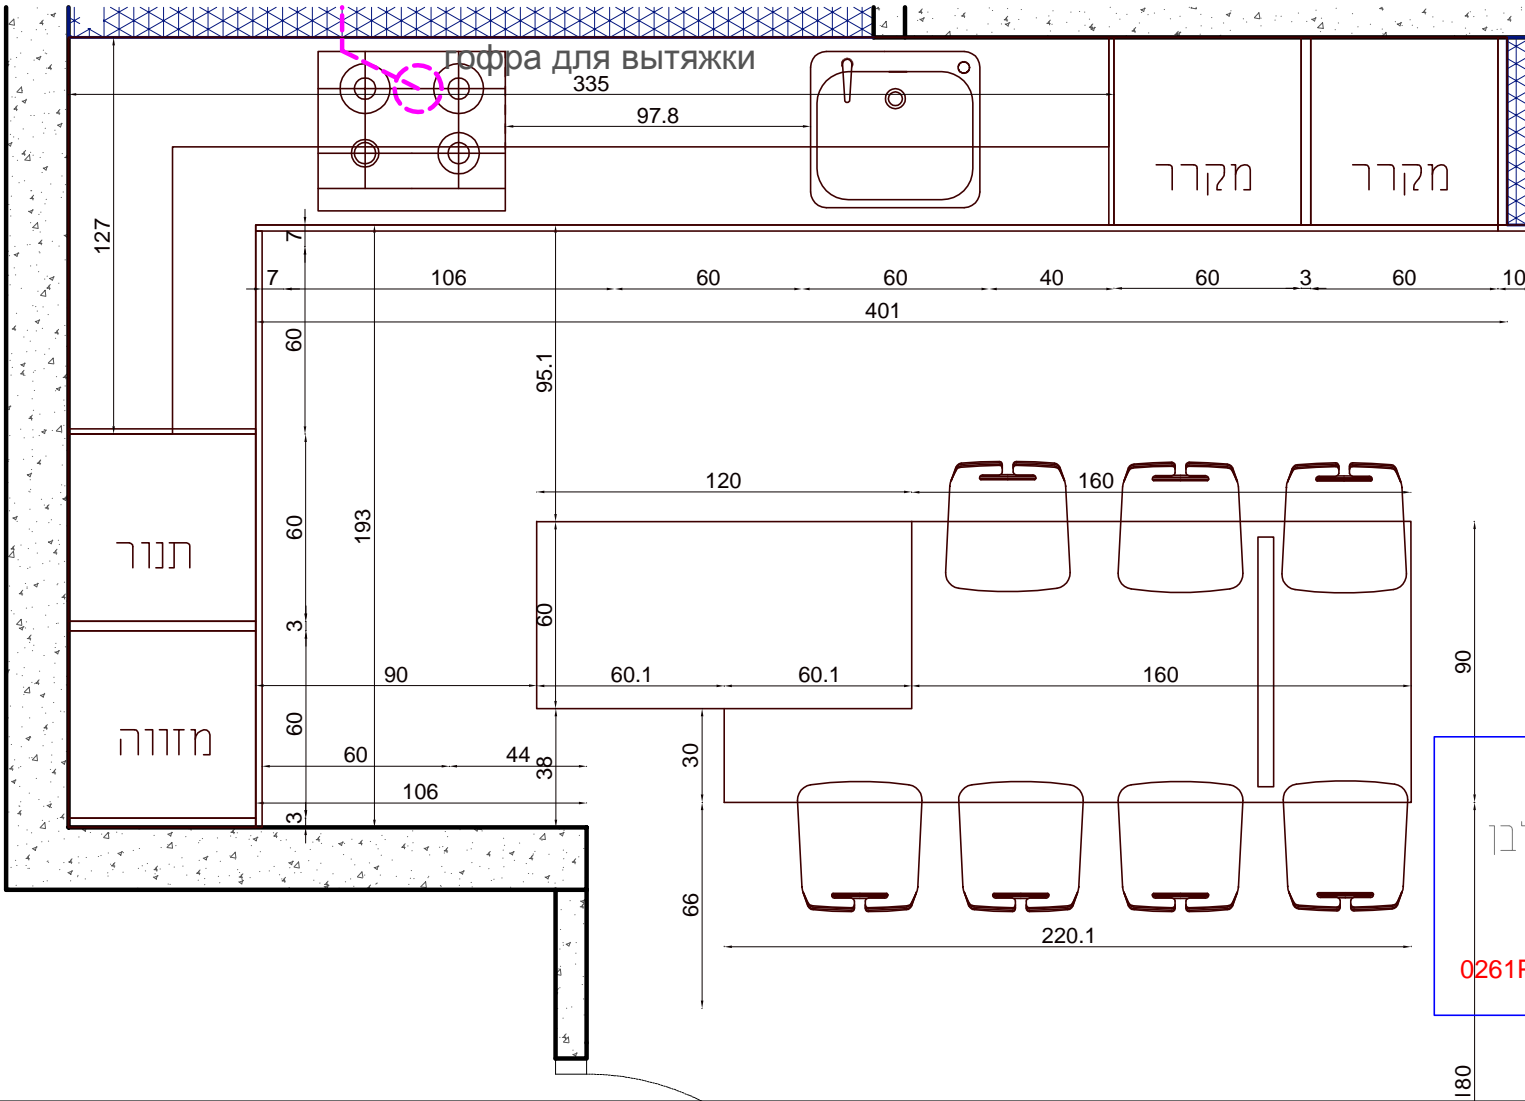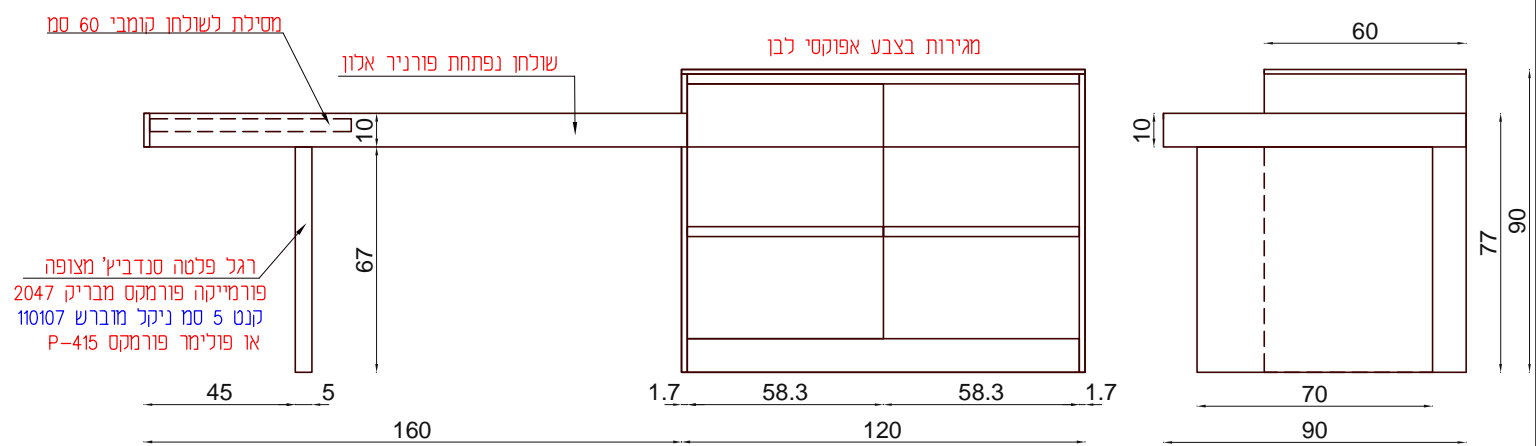

מטבח צבע אפוקסי מבריק פרופילטו ל לפתיחה בצבע שחור ולבן צבע ארונות עליונים לבן צבע ארונות תחתונים טמבור 0261P Spice nut

שם הפרוייקט: ראשון לציון		דירה:	
בניין:	קומה:	מהדורה:	2
שם התכנית:		תאריך:	10.10.19
קנ"מ:			



גובה של תקרה 2.50