

שם הפרויקט:

בניין:	קומה:	דירה:
שם התכנית:		מהדורה:
תכנית מיקום ריהוט		
קני"מ:	תאריך:	2
1:50	29.04.18	

גובה של תקרה 2.67

רשימת עדכונים


מחוז העריכו

מספר

עדכון

תאריך:

חתימה:

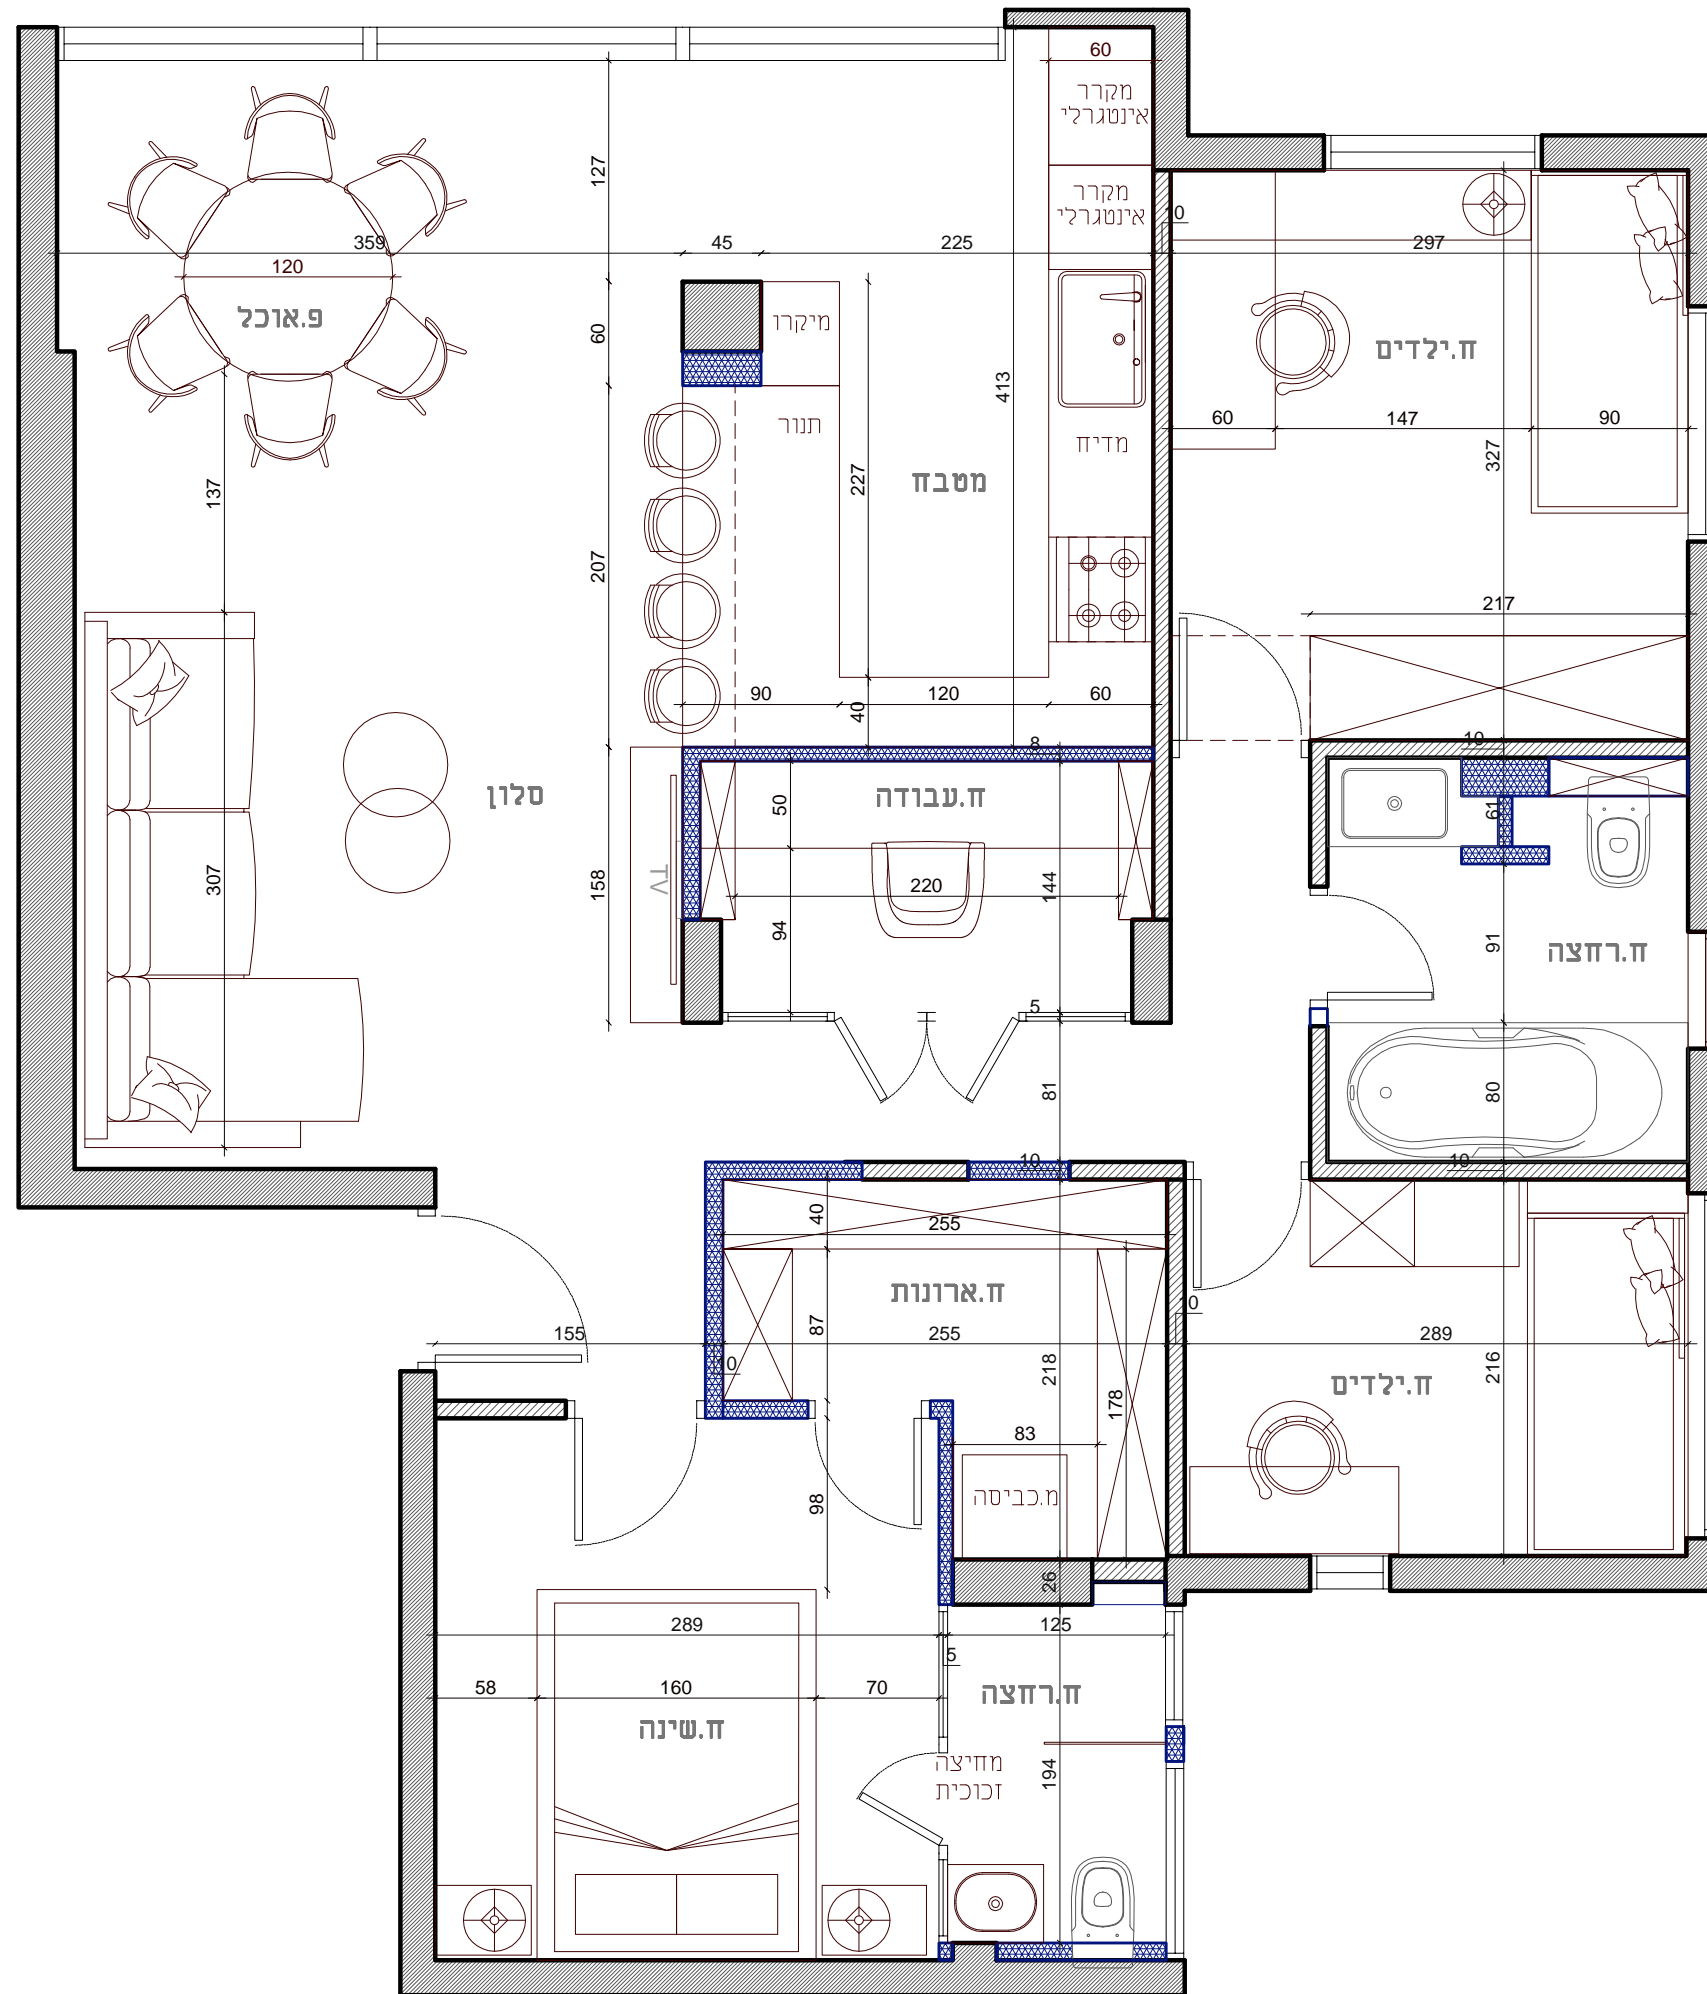

שם הפרויקט:

בניין:	קומה:	דירה:
שם התכנית:		מהדורה:
תכנית מיקום ריהוט		1
קני"מ:	תאריך:	
1:50	29.04.18	


גובה של תקרה 2.67

רשימת עדכונים

מחוז העיר

מספר

עדכון

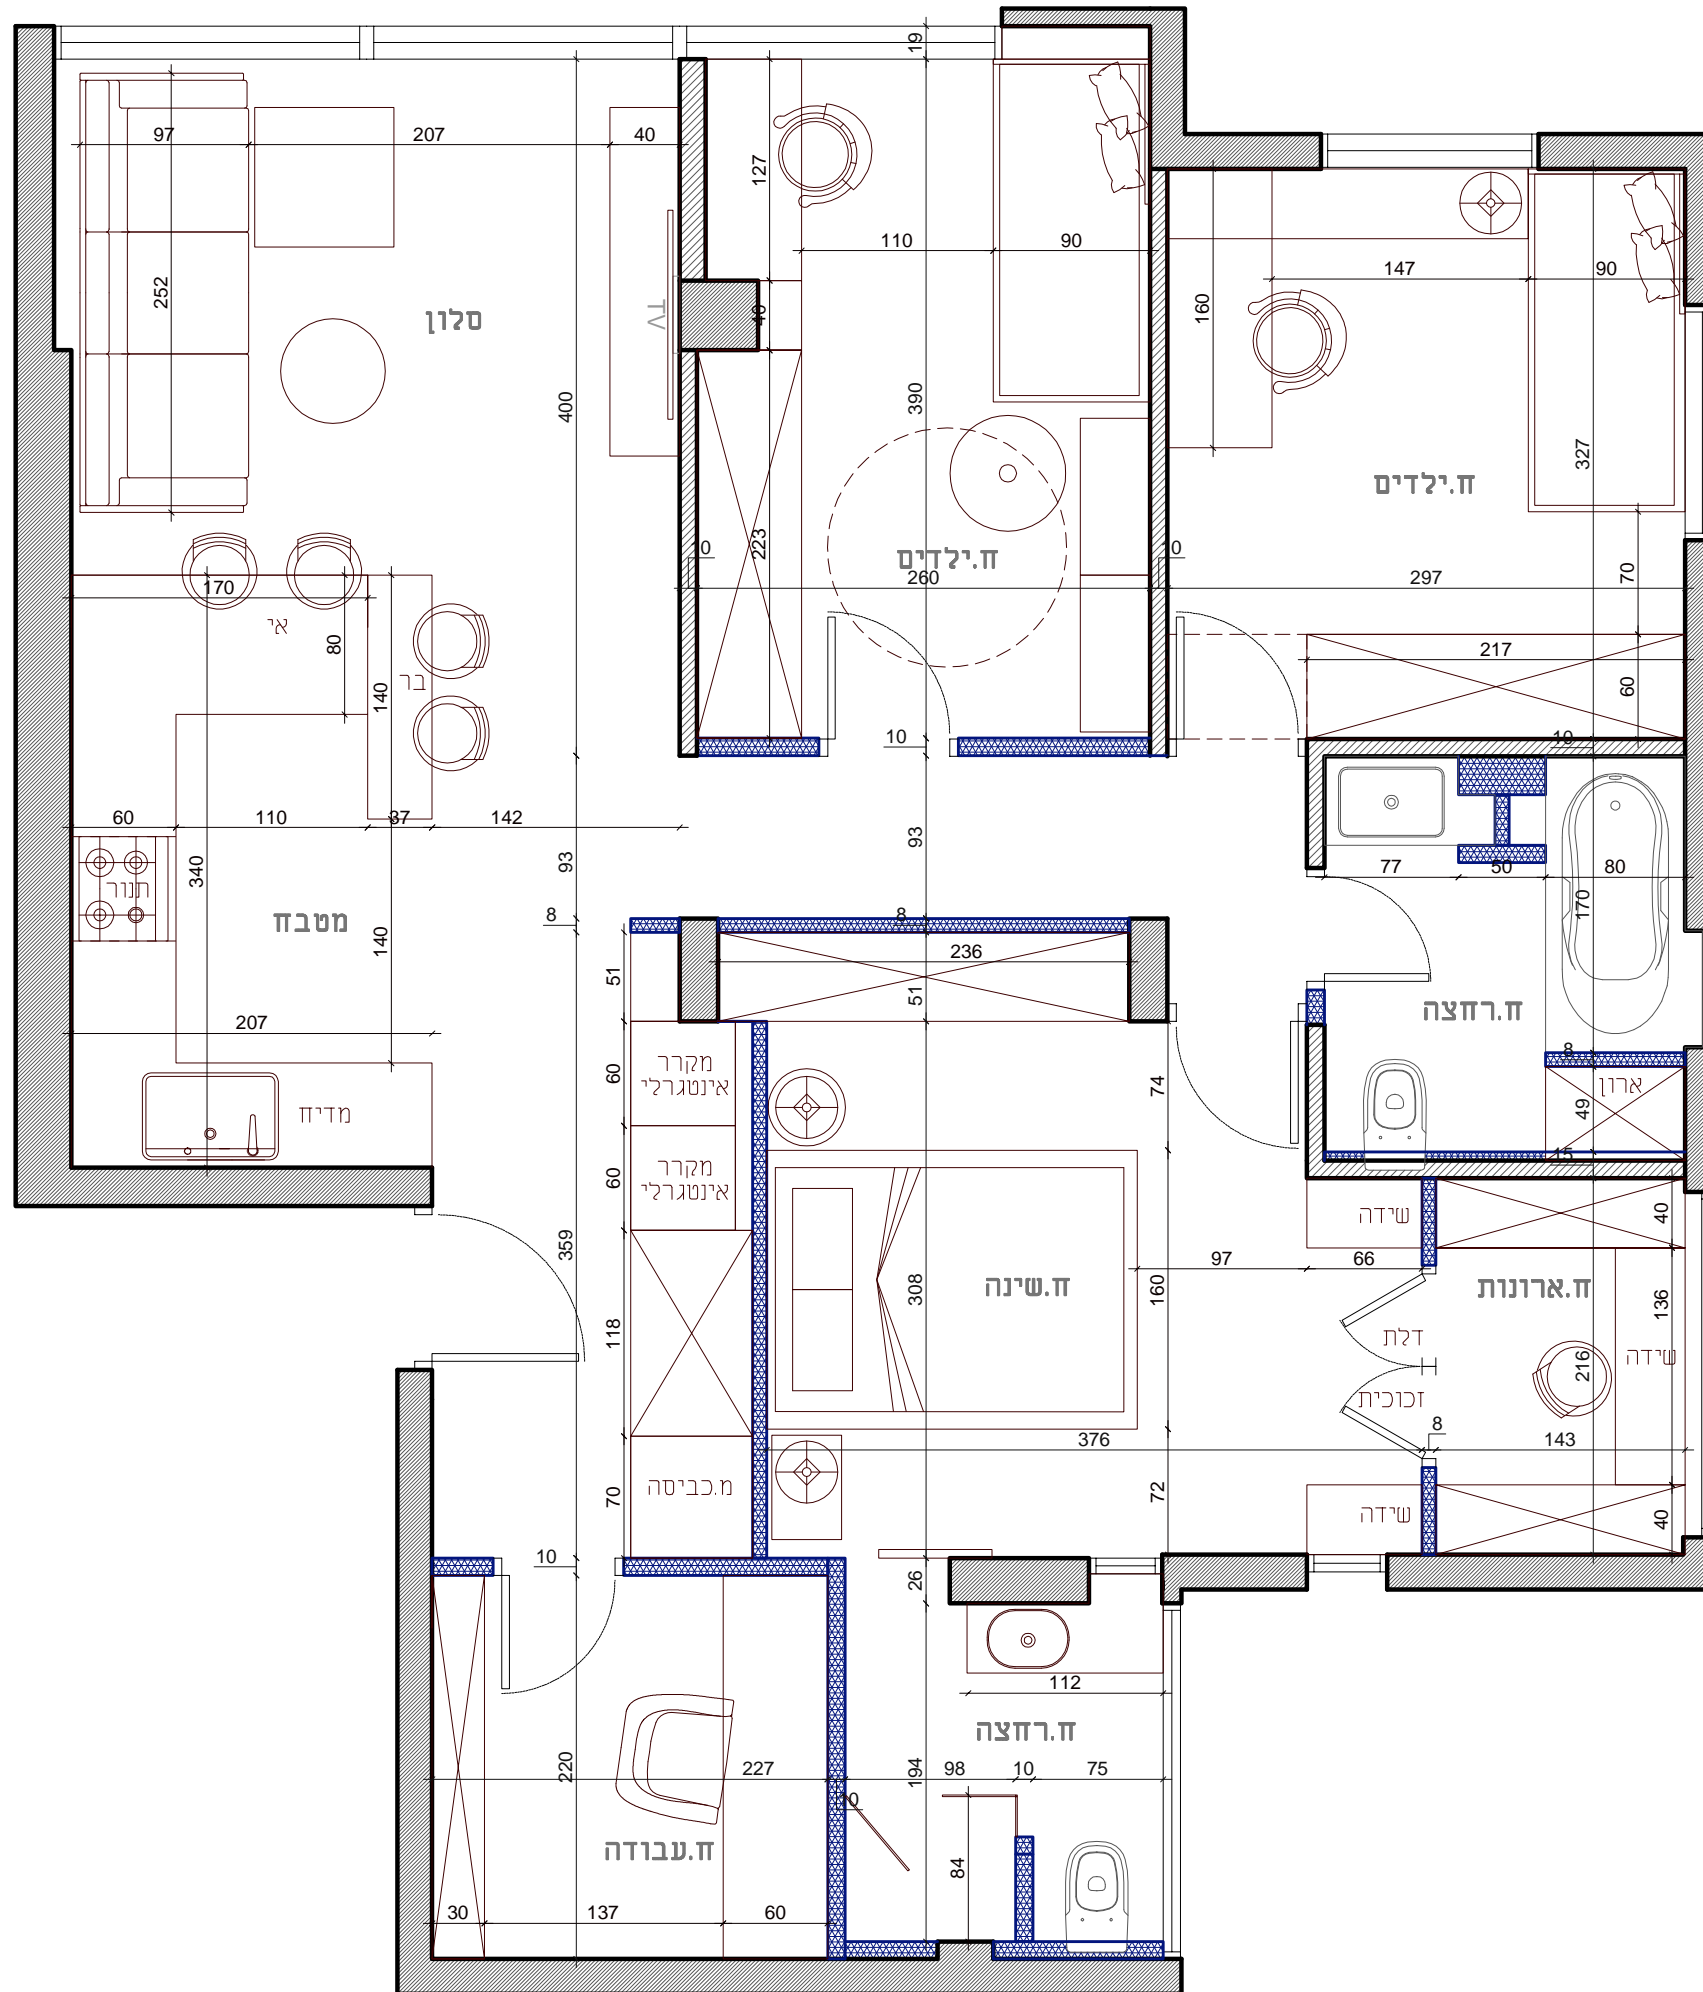

תאריך:

חתימה:

שם הפרויקט:

דירה:	קומה:	בניין:
מהדורה:	שם התכנית:	
3	תכנית מיקום ריהוט	
תאריך:	קני"מ:	
29.04.18	1:50	

גובה של תקרה 2.67

רשימת עדכונים


מחוז העריכו

מספר

עדכון

תאריך:

חתימה:

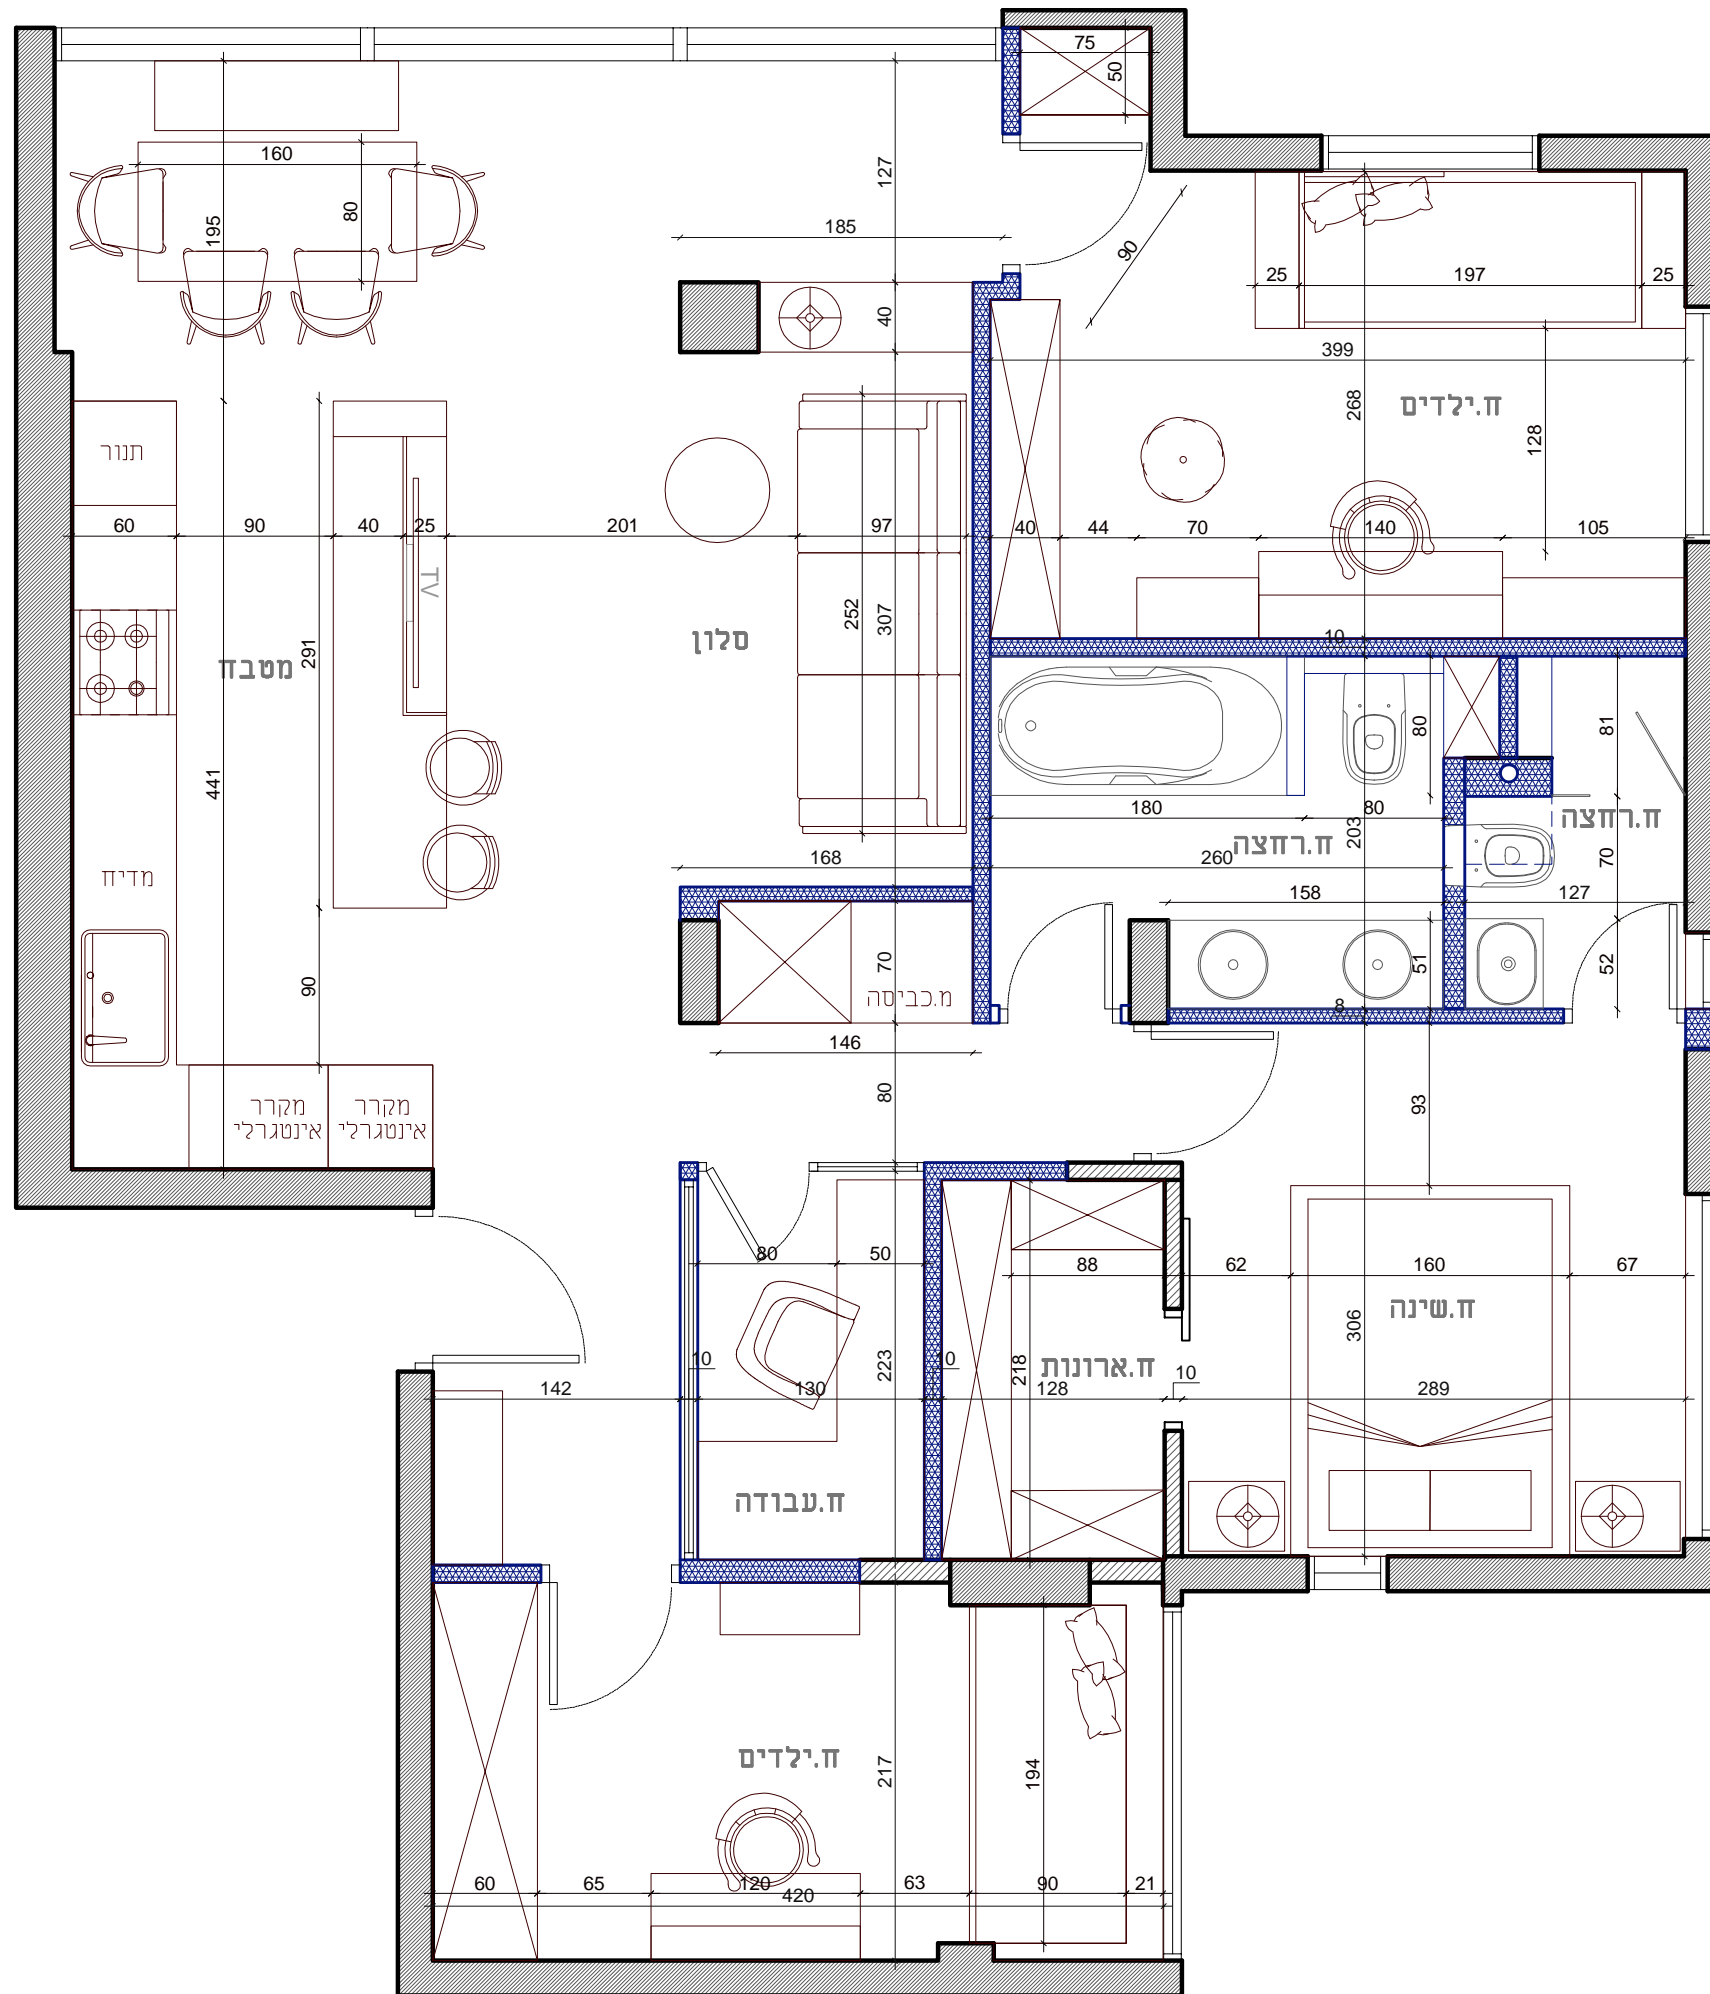

שם הפרויקט:

דירה:	קומה:	בניין:
מהדורה:	שם התכנית:	
4	תכנית מיקום ריהוט	
תאריך:	קני"מ:	
29.04.18	1:50	

גובה של תקרה 2.67


רשימת עדכונים


מחוז העיכוב

מספר עדכון

תאריך:

חתימה:

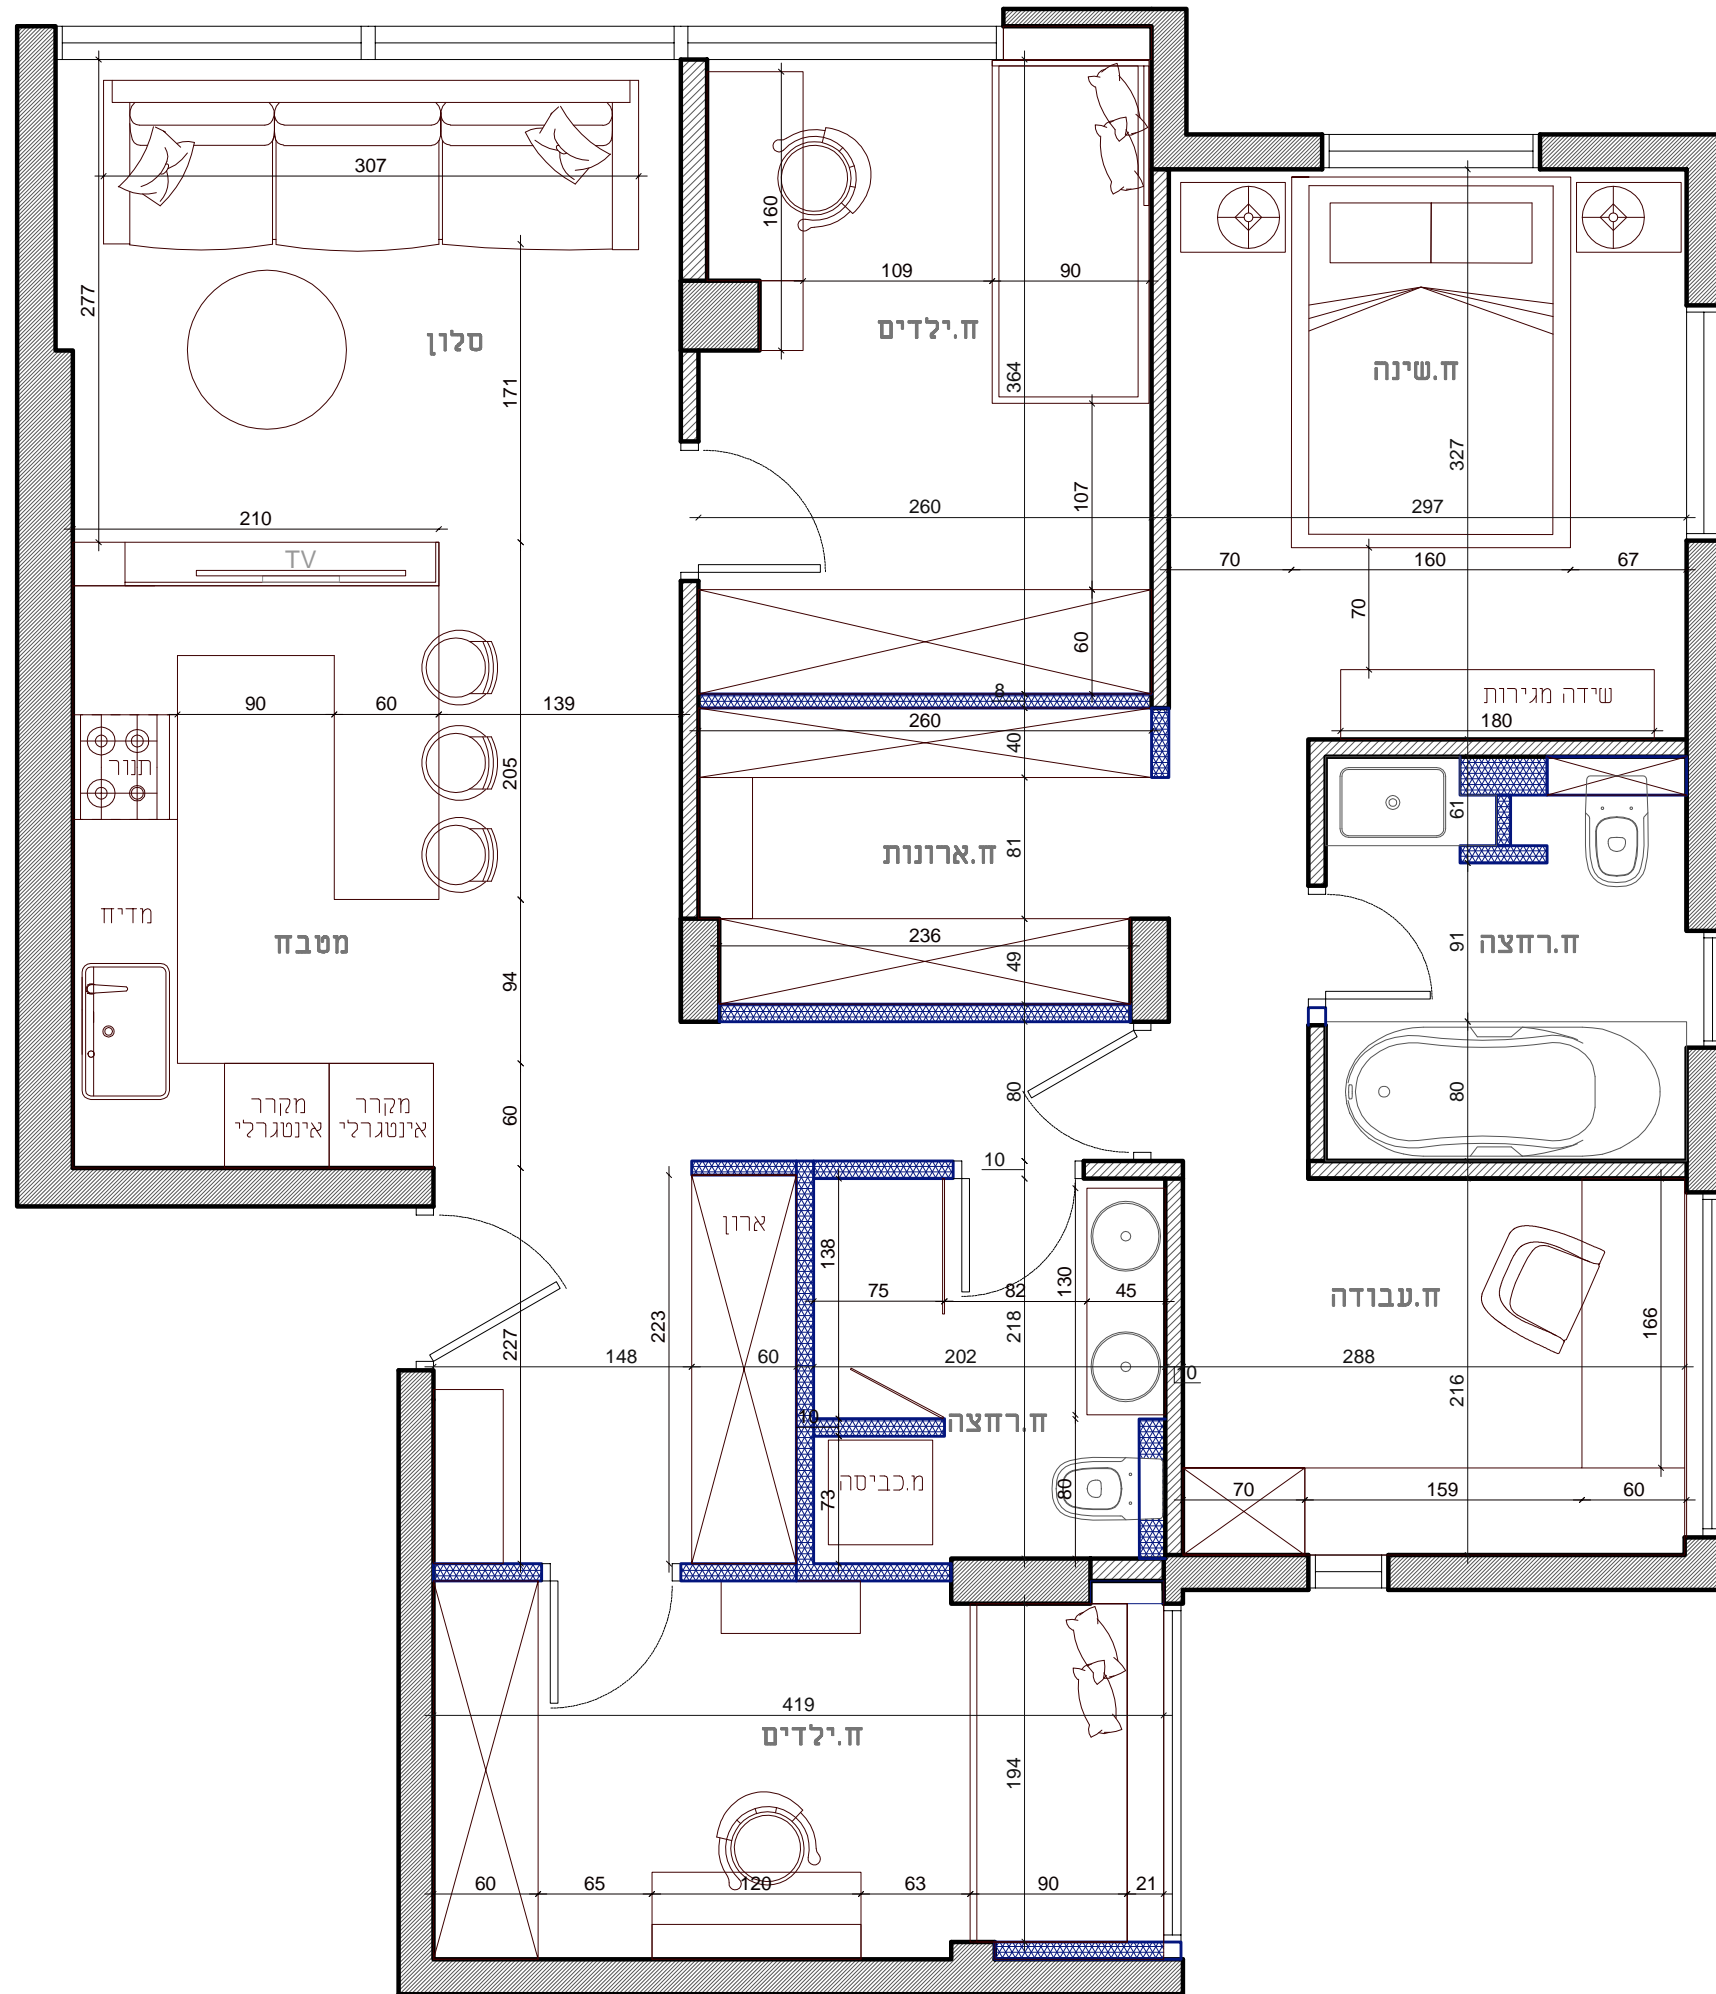

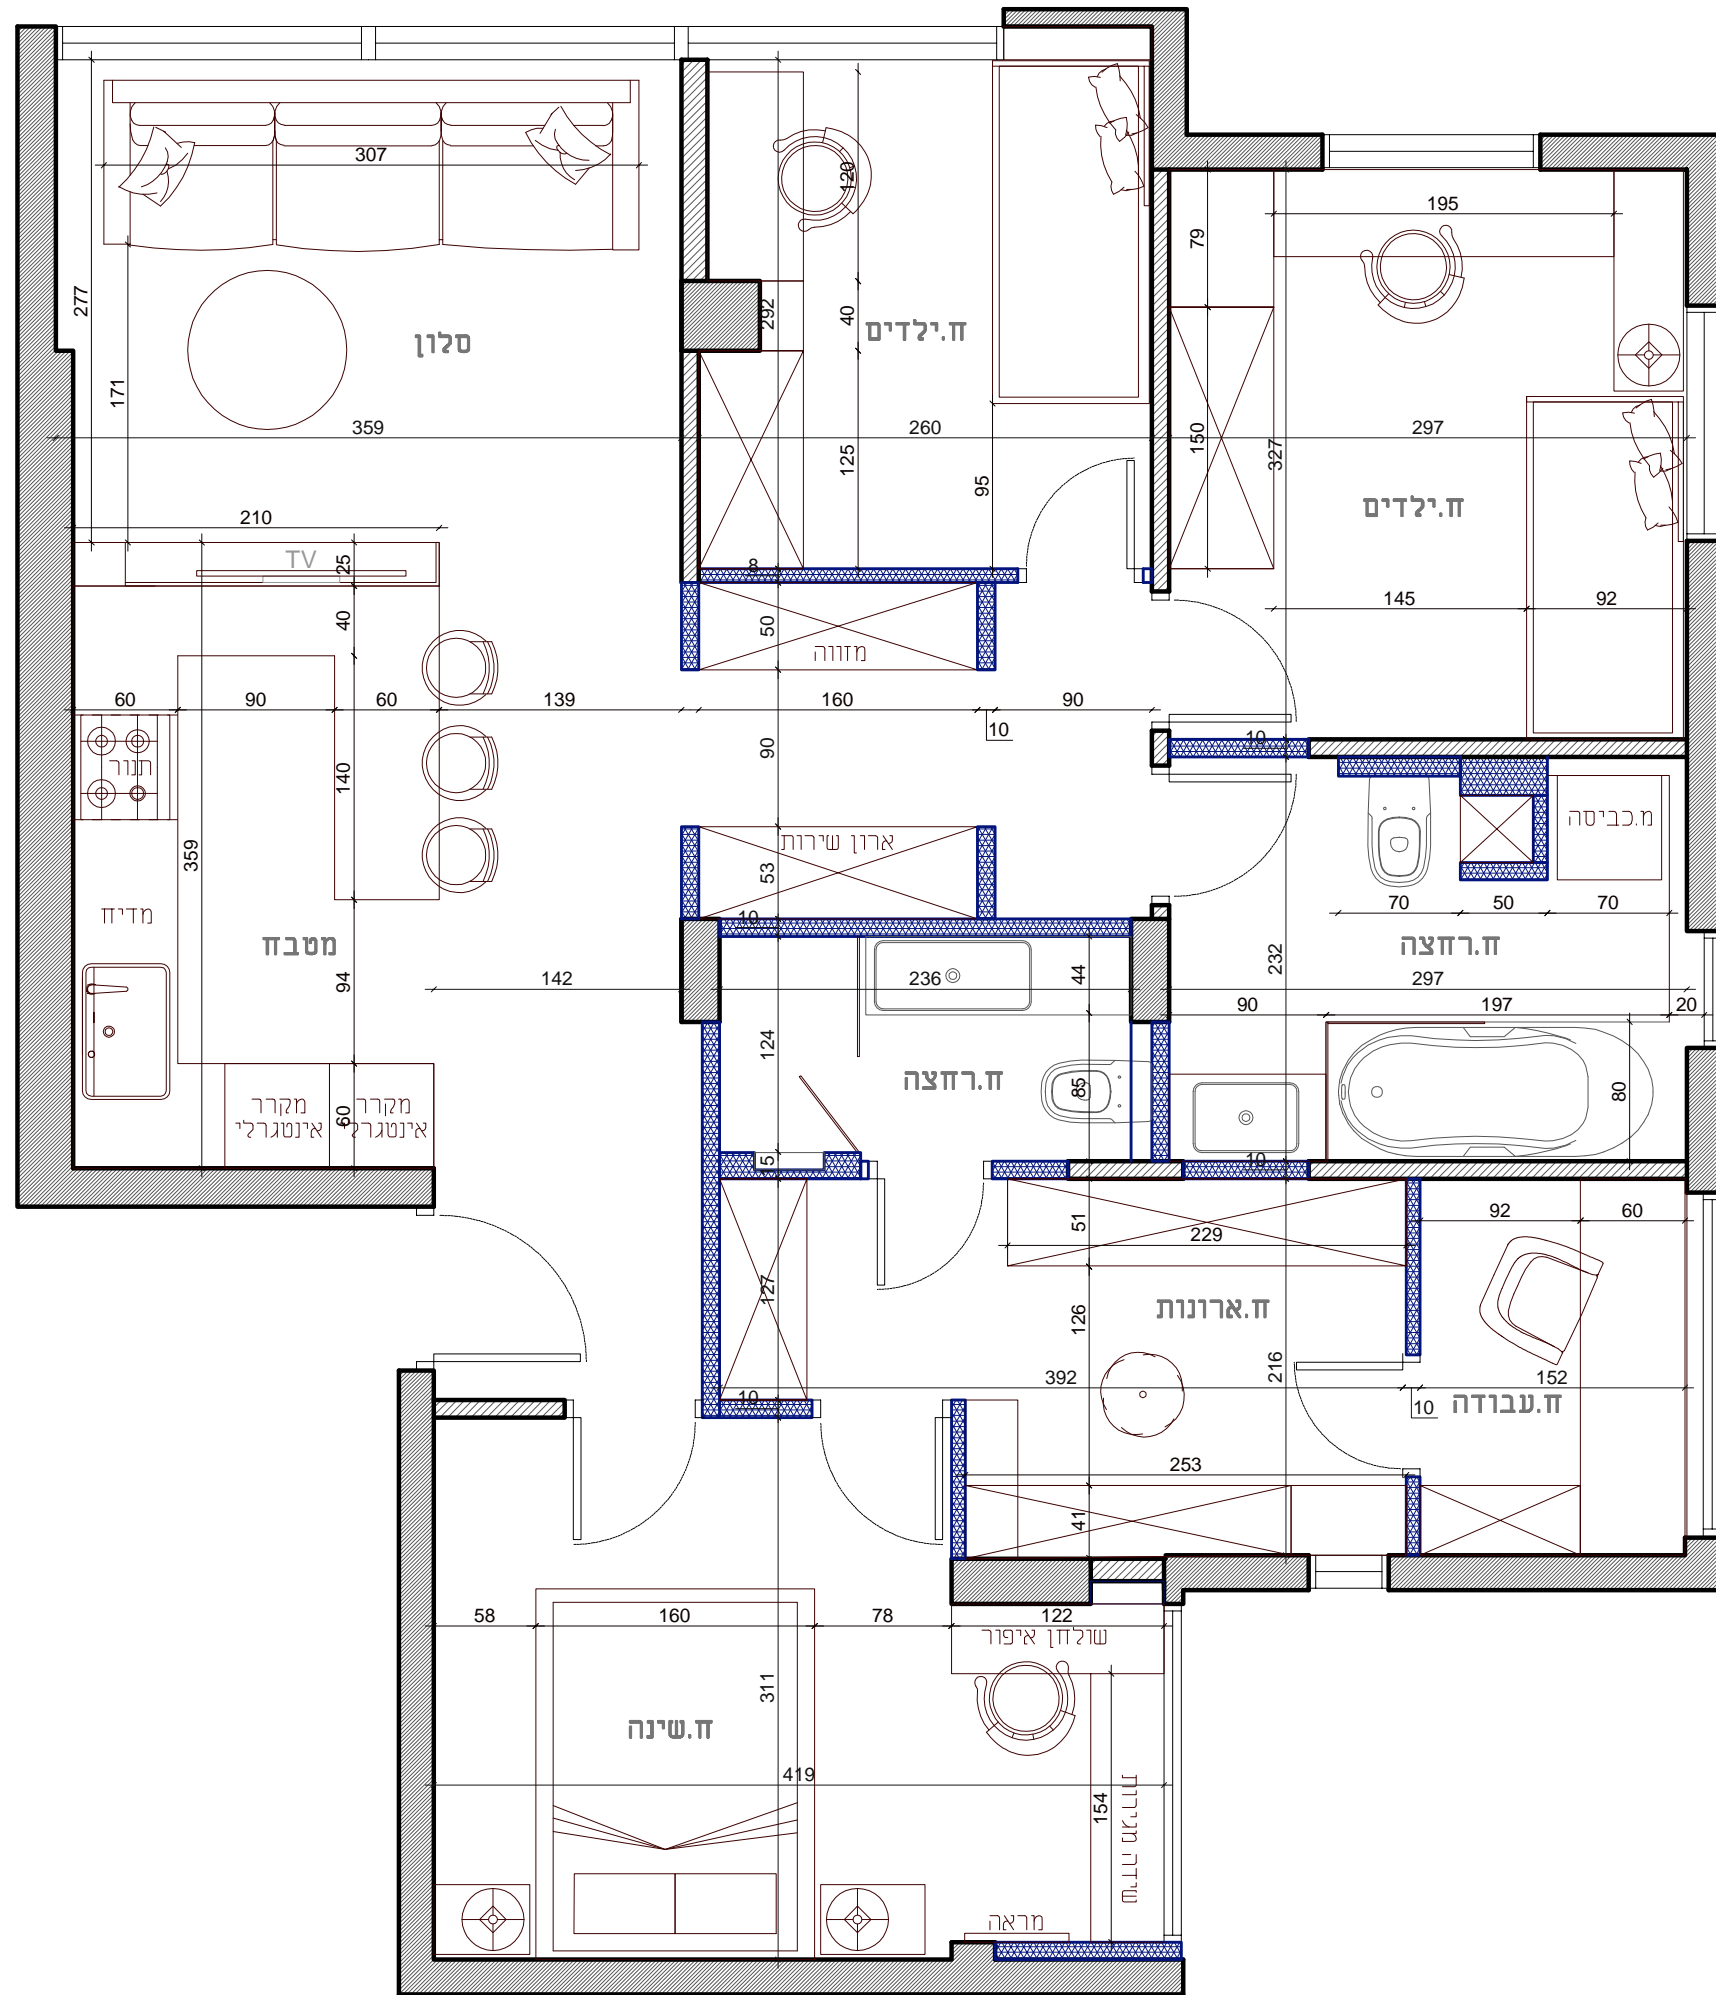

שם הפרויקט:

דירה:	קומה:	בניין:
מהדורה:	שם התכנית:	
5	תכנית מיקום ריהוט	
תאריך:	קני"מ:	
29.04.18	1:50	

גובה של תקרה 2.67

רשימת עדכונים

מחוז העיר

מס' עדכון

תאריך:

חתימה: